



Calle Tricio

Calle Cardenal AGUIRRE

Calle Capitán Gaona

RAMPA

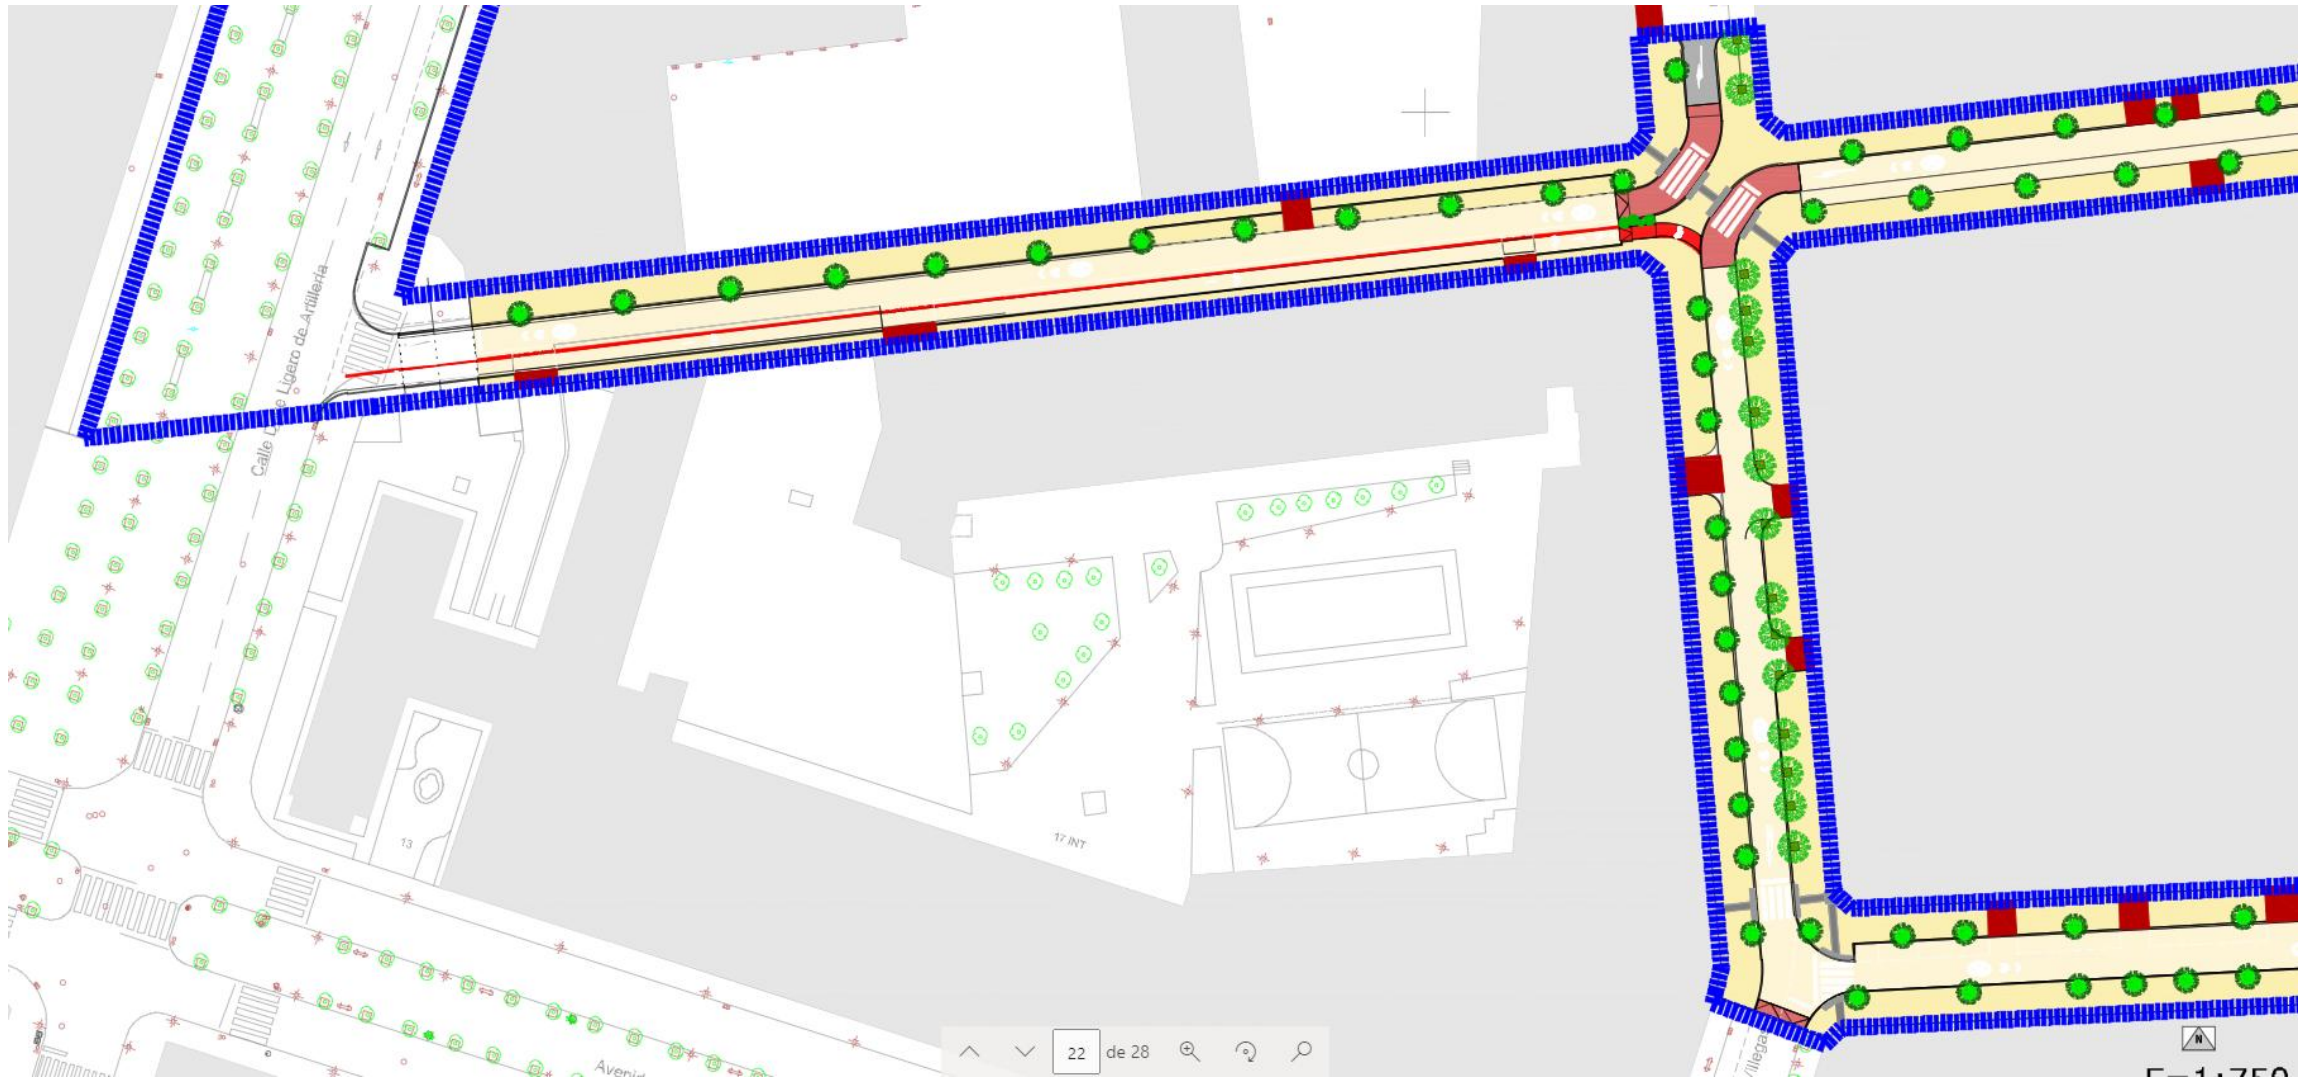

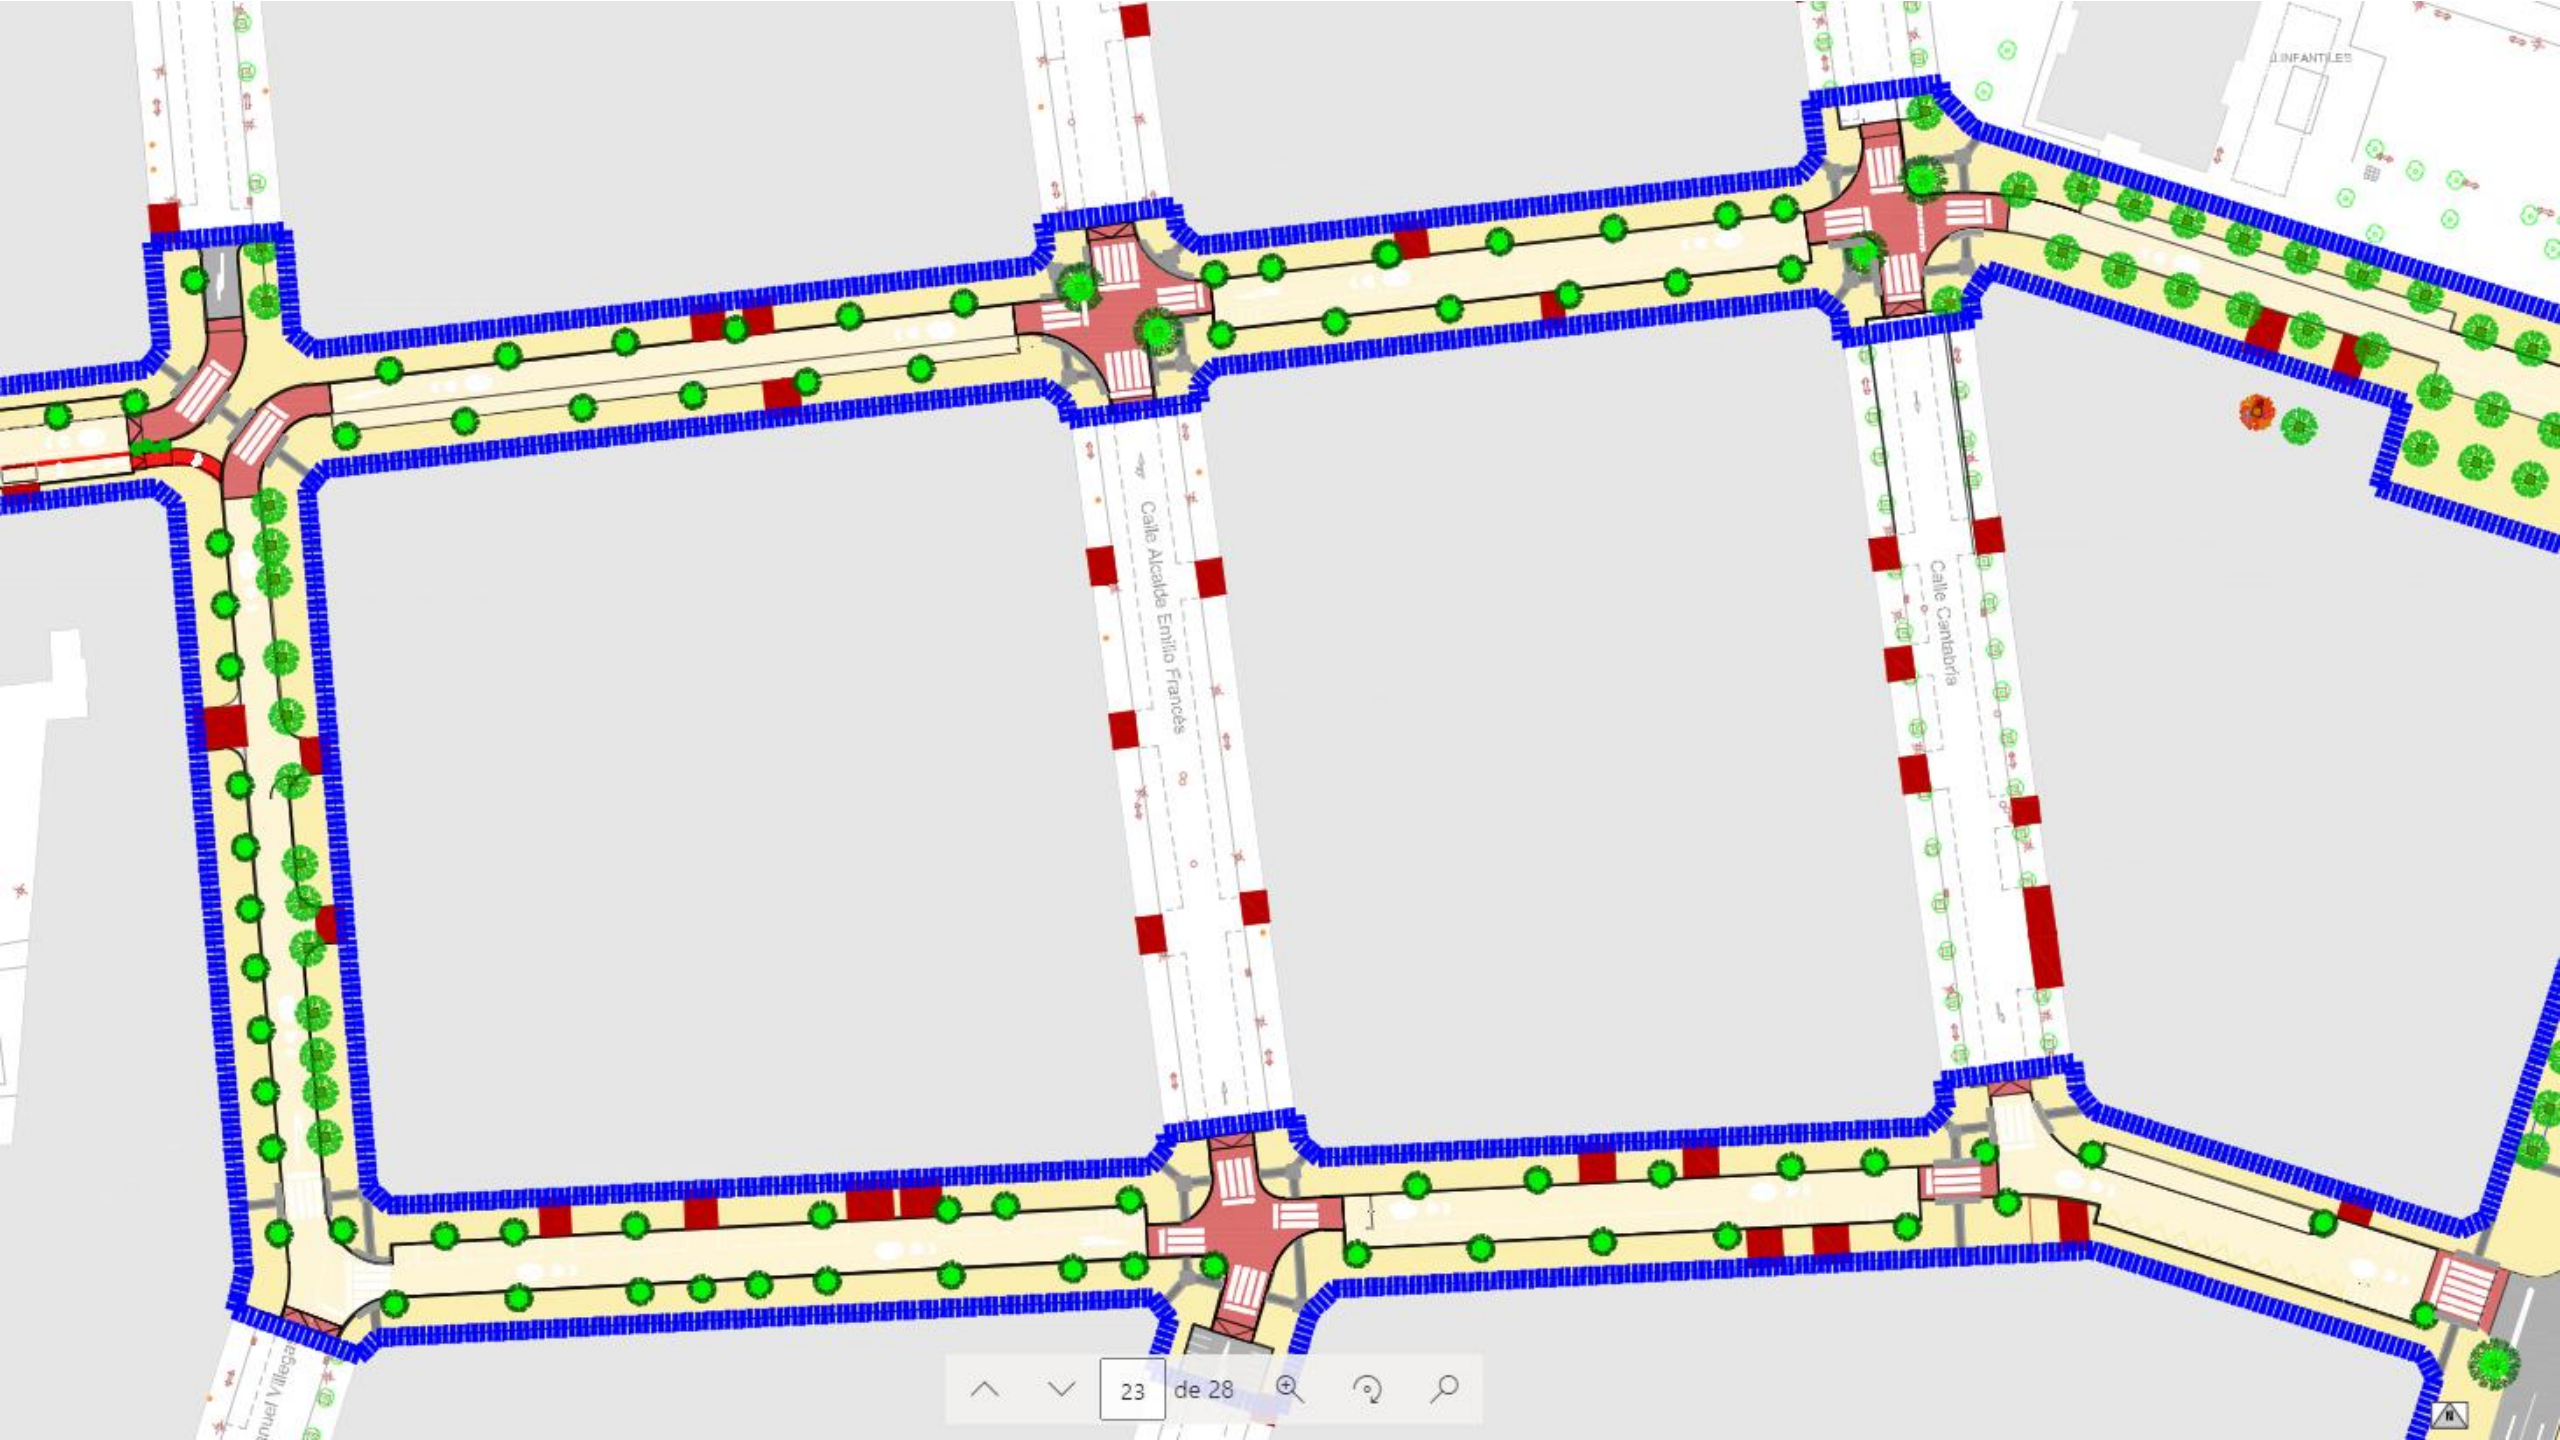


Calle Alcalde Emilio Francés


Calle Cantabria

Calle Villaga

INFANTILES

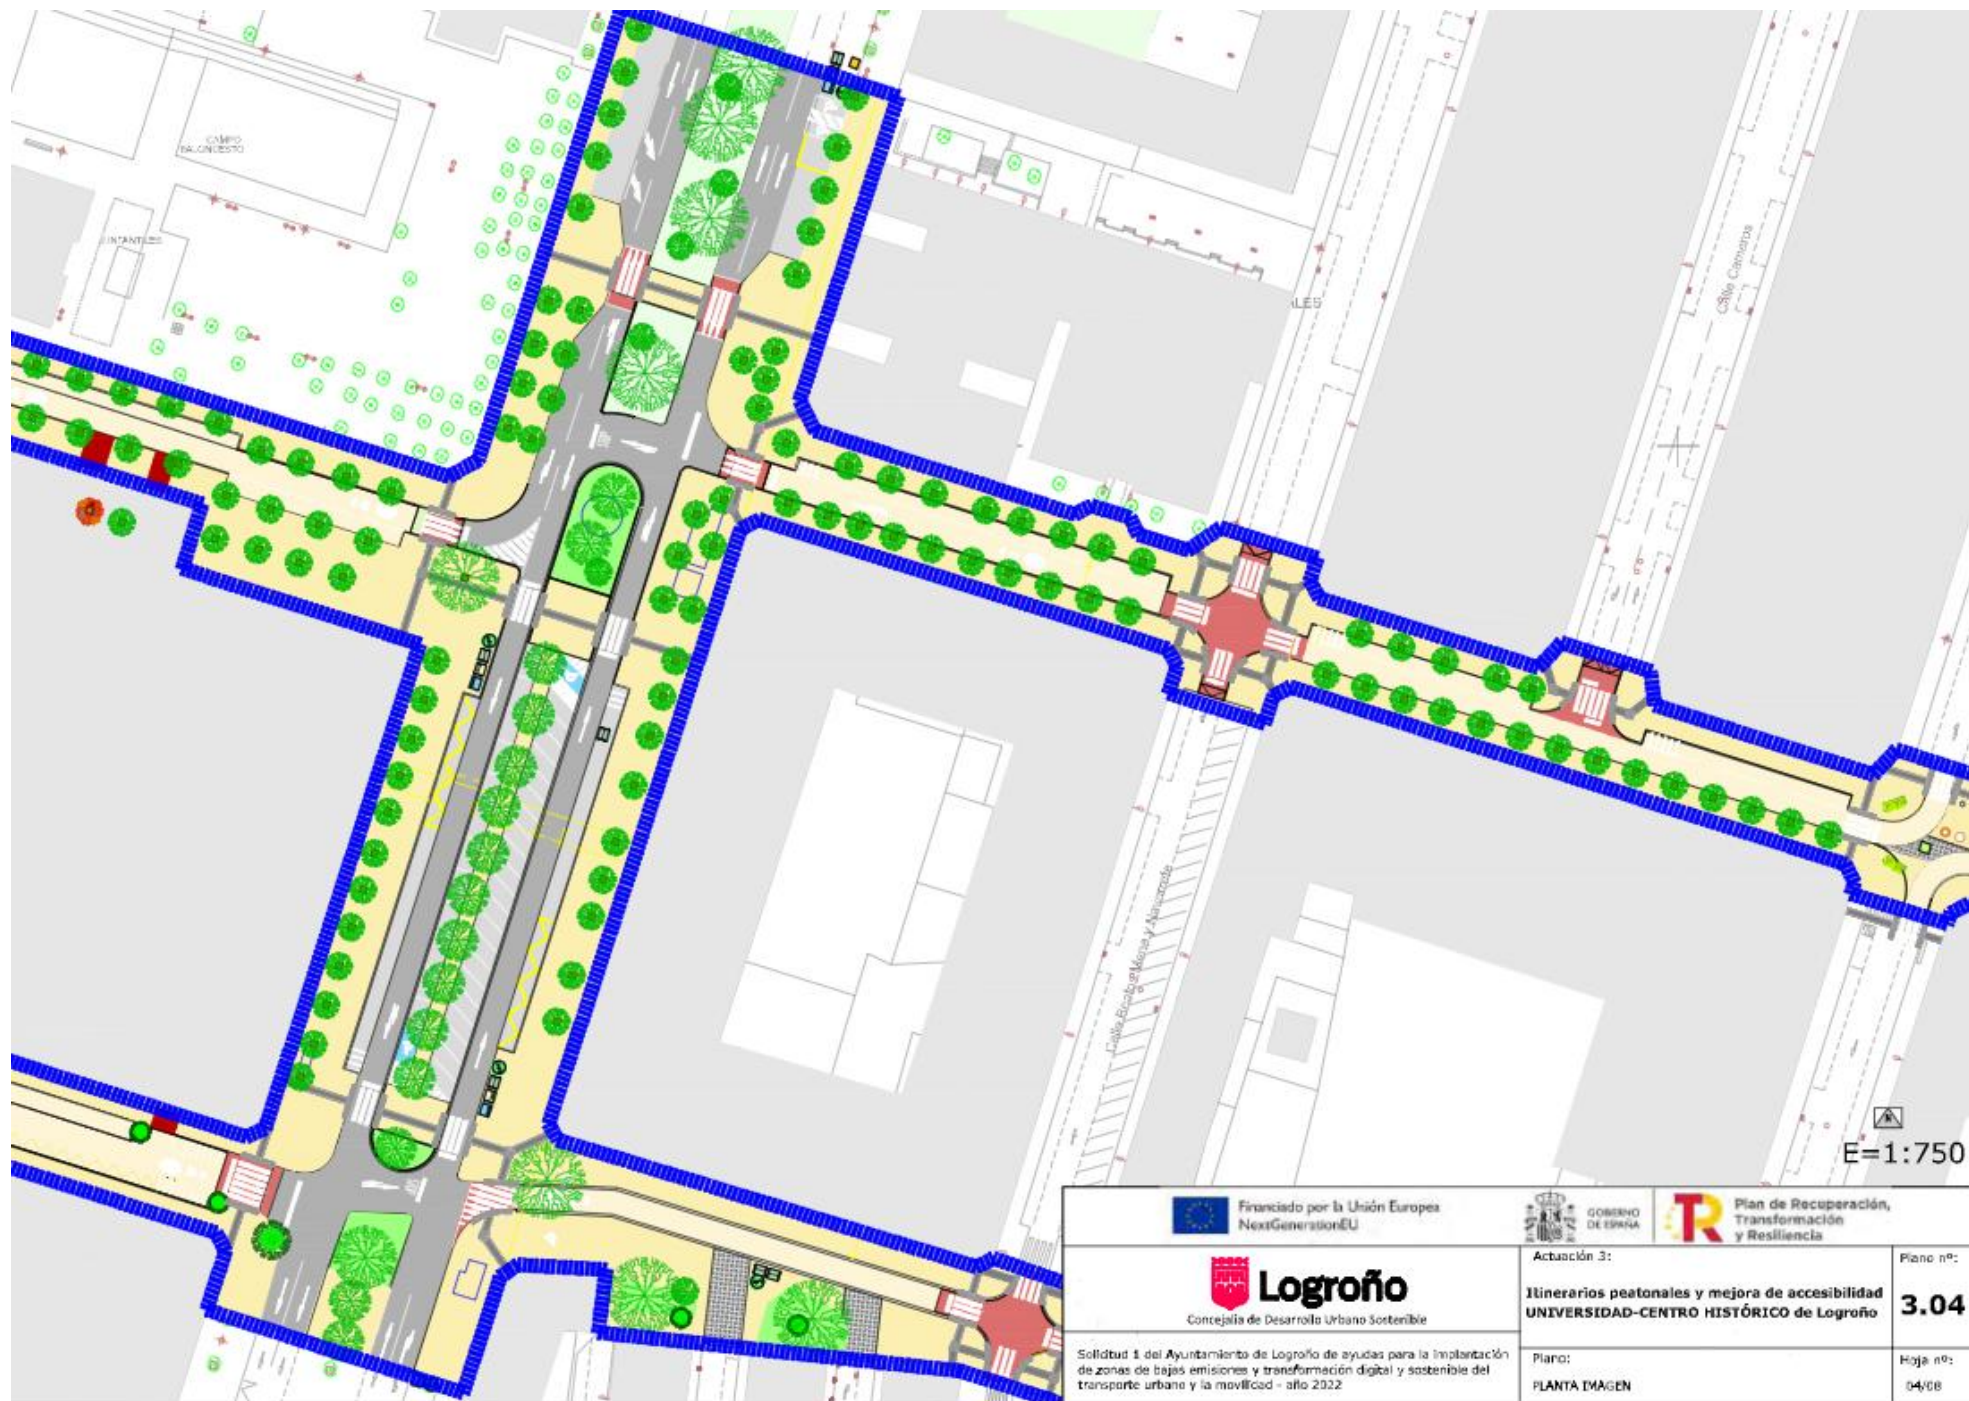

 Financiado por la Unión Europea NextGenerationEU	 GOBIERNO DE ESPAÑA	 Plan de Recuperación, Transformación y Resiliencia
 Logroño Concejalía de Desarrollo Urbano Sostenible	Actuación 3: Itinerarios peatonales y mejora de accesibilidad UNIVERSIDAD-CENTRO HISTÓRICO de Logroño	Plano nº: 3.04
Solicitud 1 del Ayuntamiento de Logroño de ayudas para la implementación de zonas de bajas emisiones y transformación digital y sostenible del transporte urbano y la movilidad - año 2022	Plano: PLANTA IMAGEN	Hoja nº: 04/08

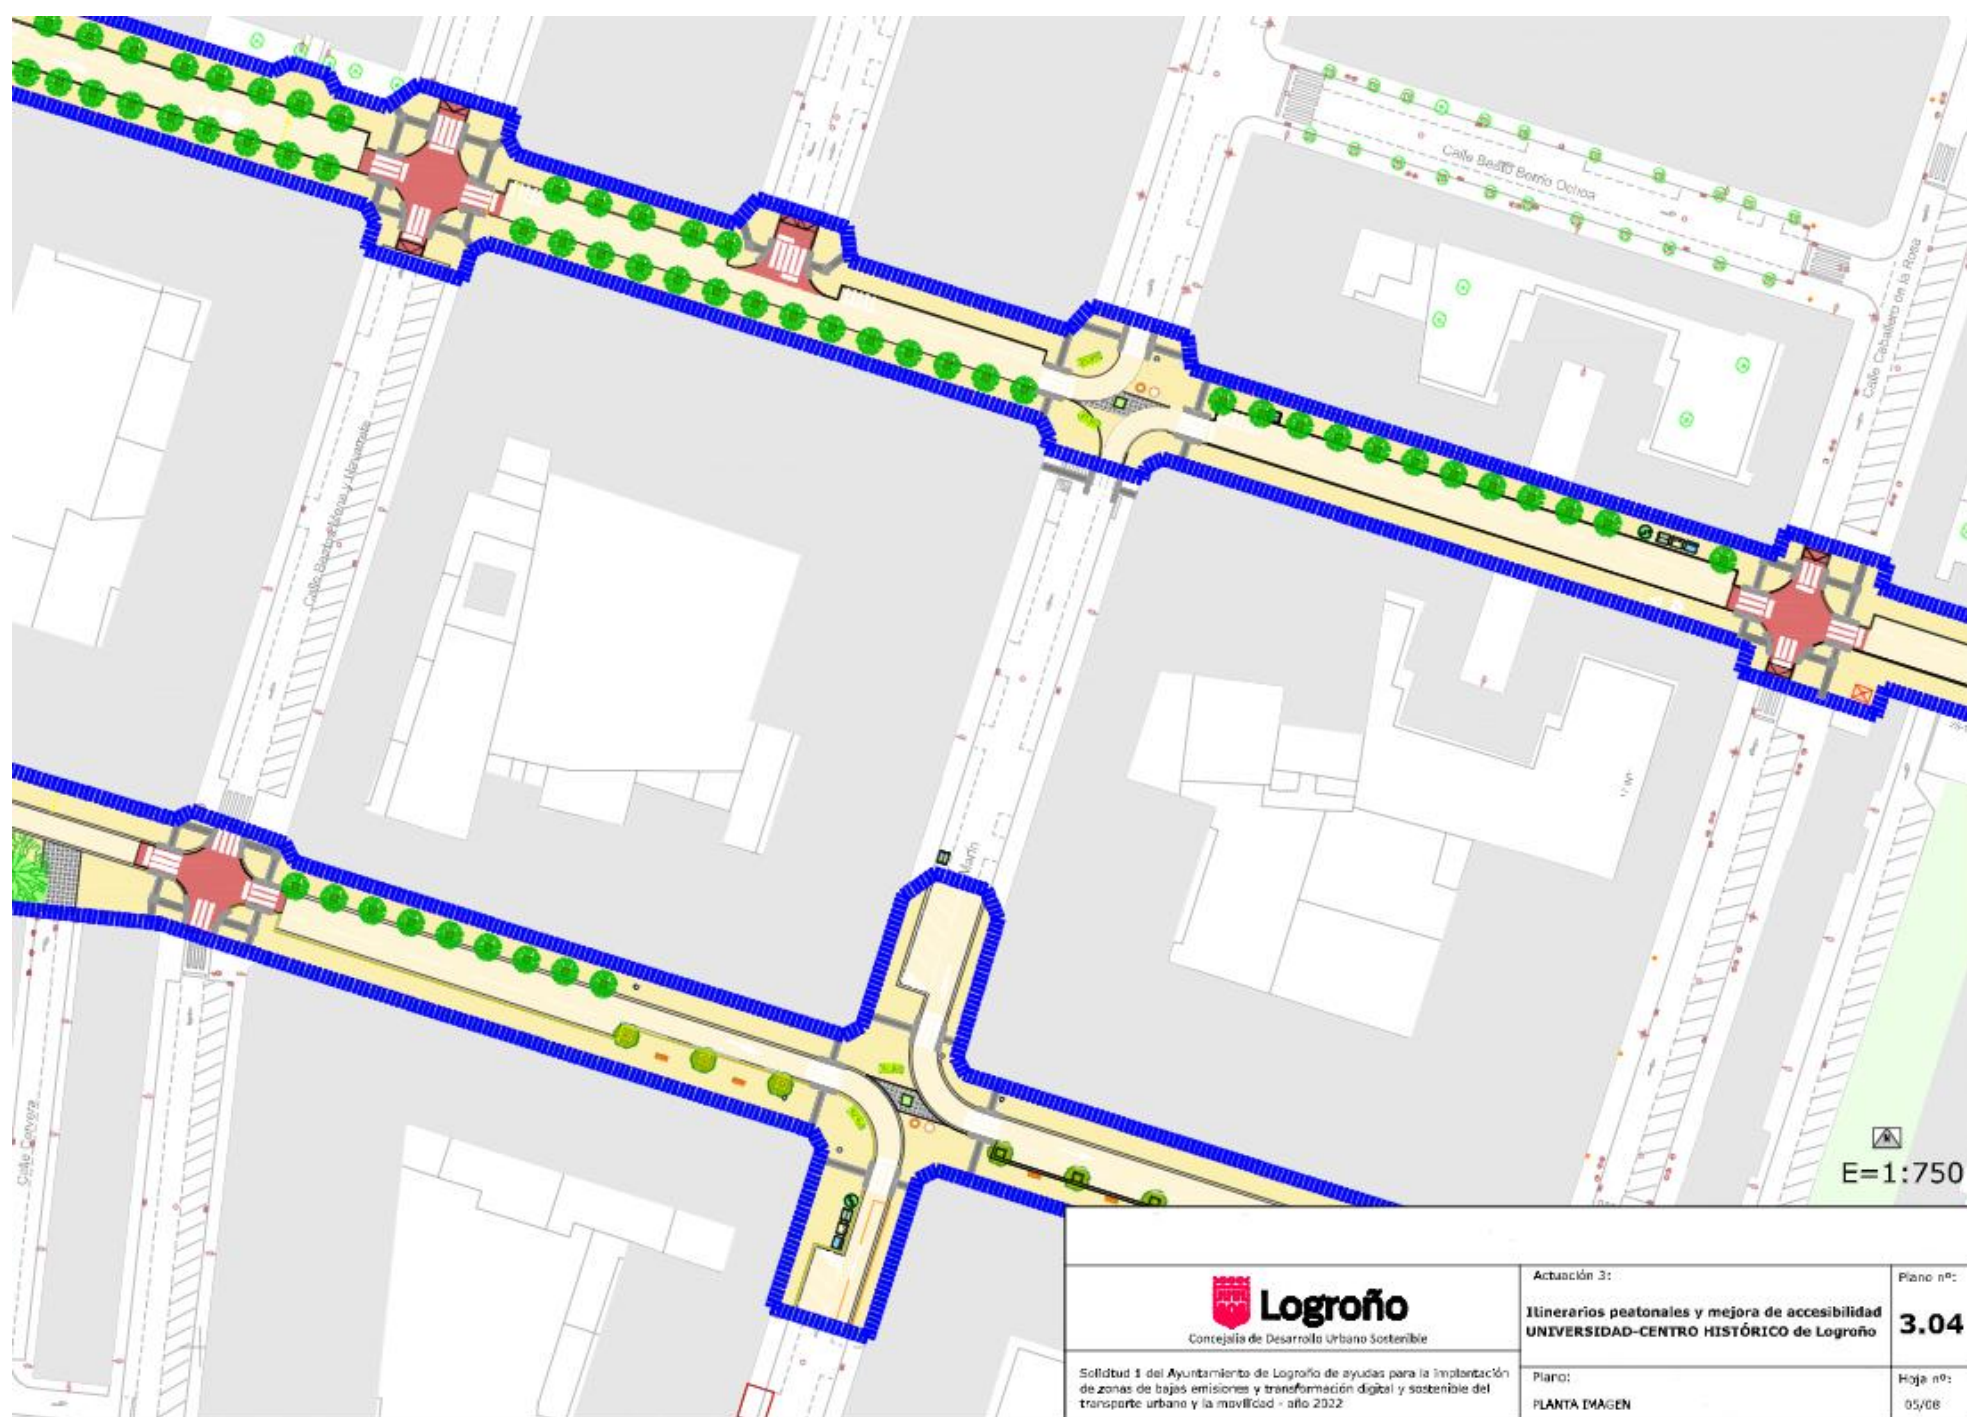



Calle Cigüeira

Calle Padre Marín

Calle Padre Marín

Calle Cigüeira


C/ SAN JOSÉ DE CALABANZ




Estado actual



Proyectado

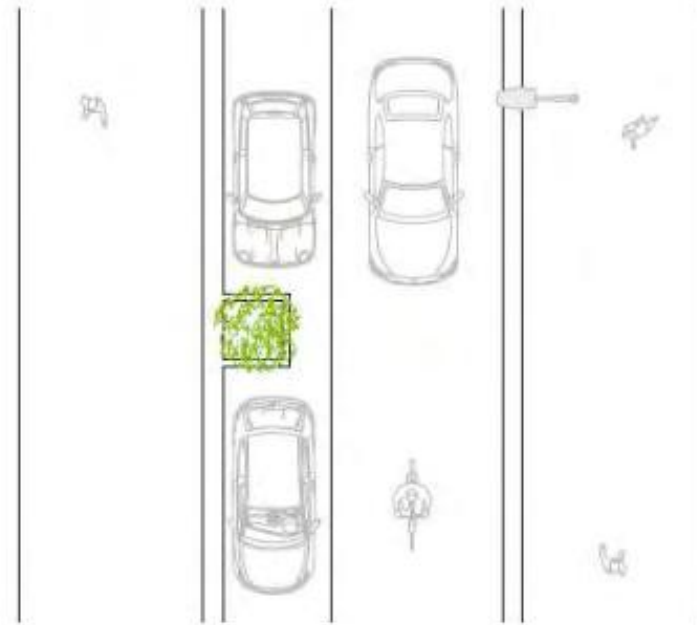




TRAMO: BEATOS MENA Y NAVARRETE - LUIS DE ULLOA

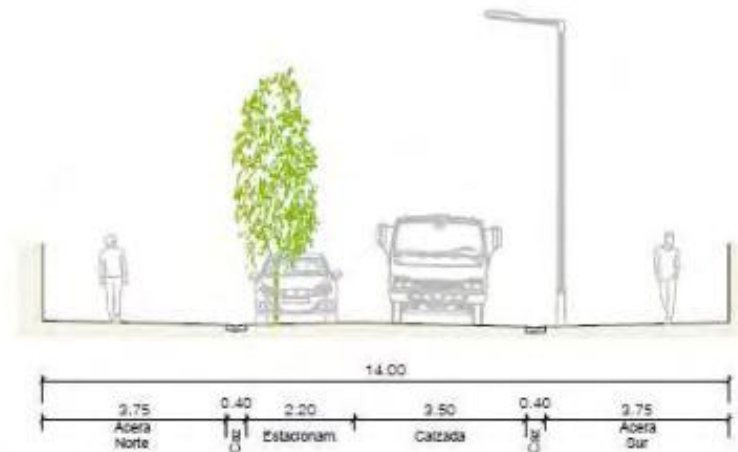


C/ DIGUEÑA
Estado actual



Proyectado

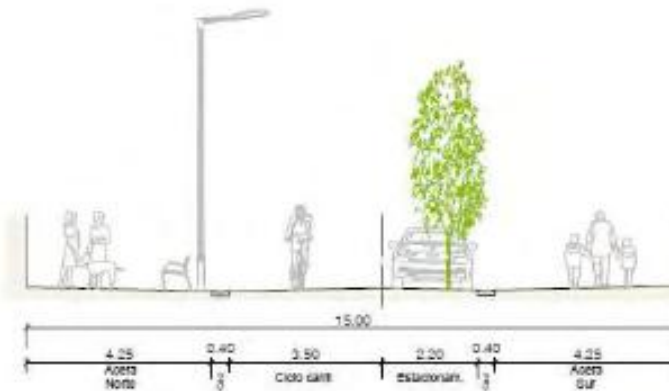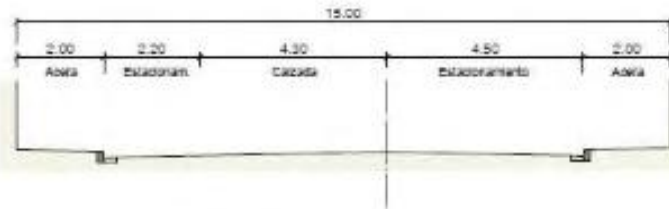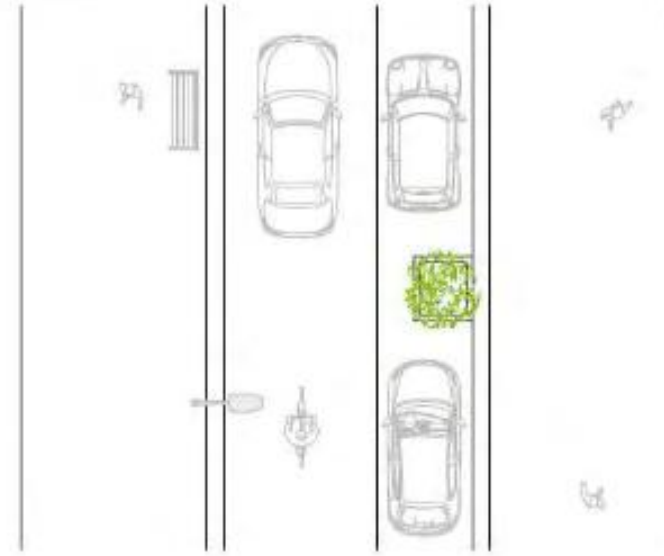

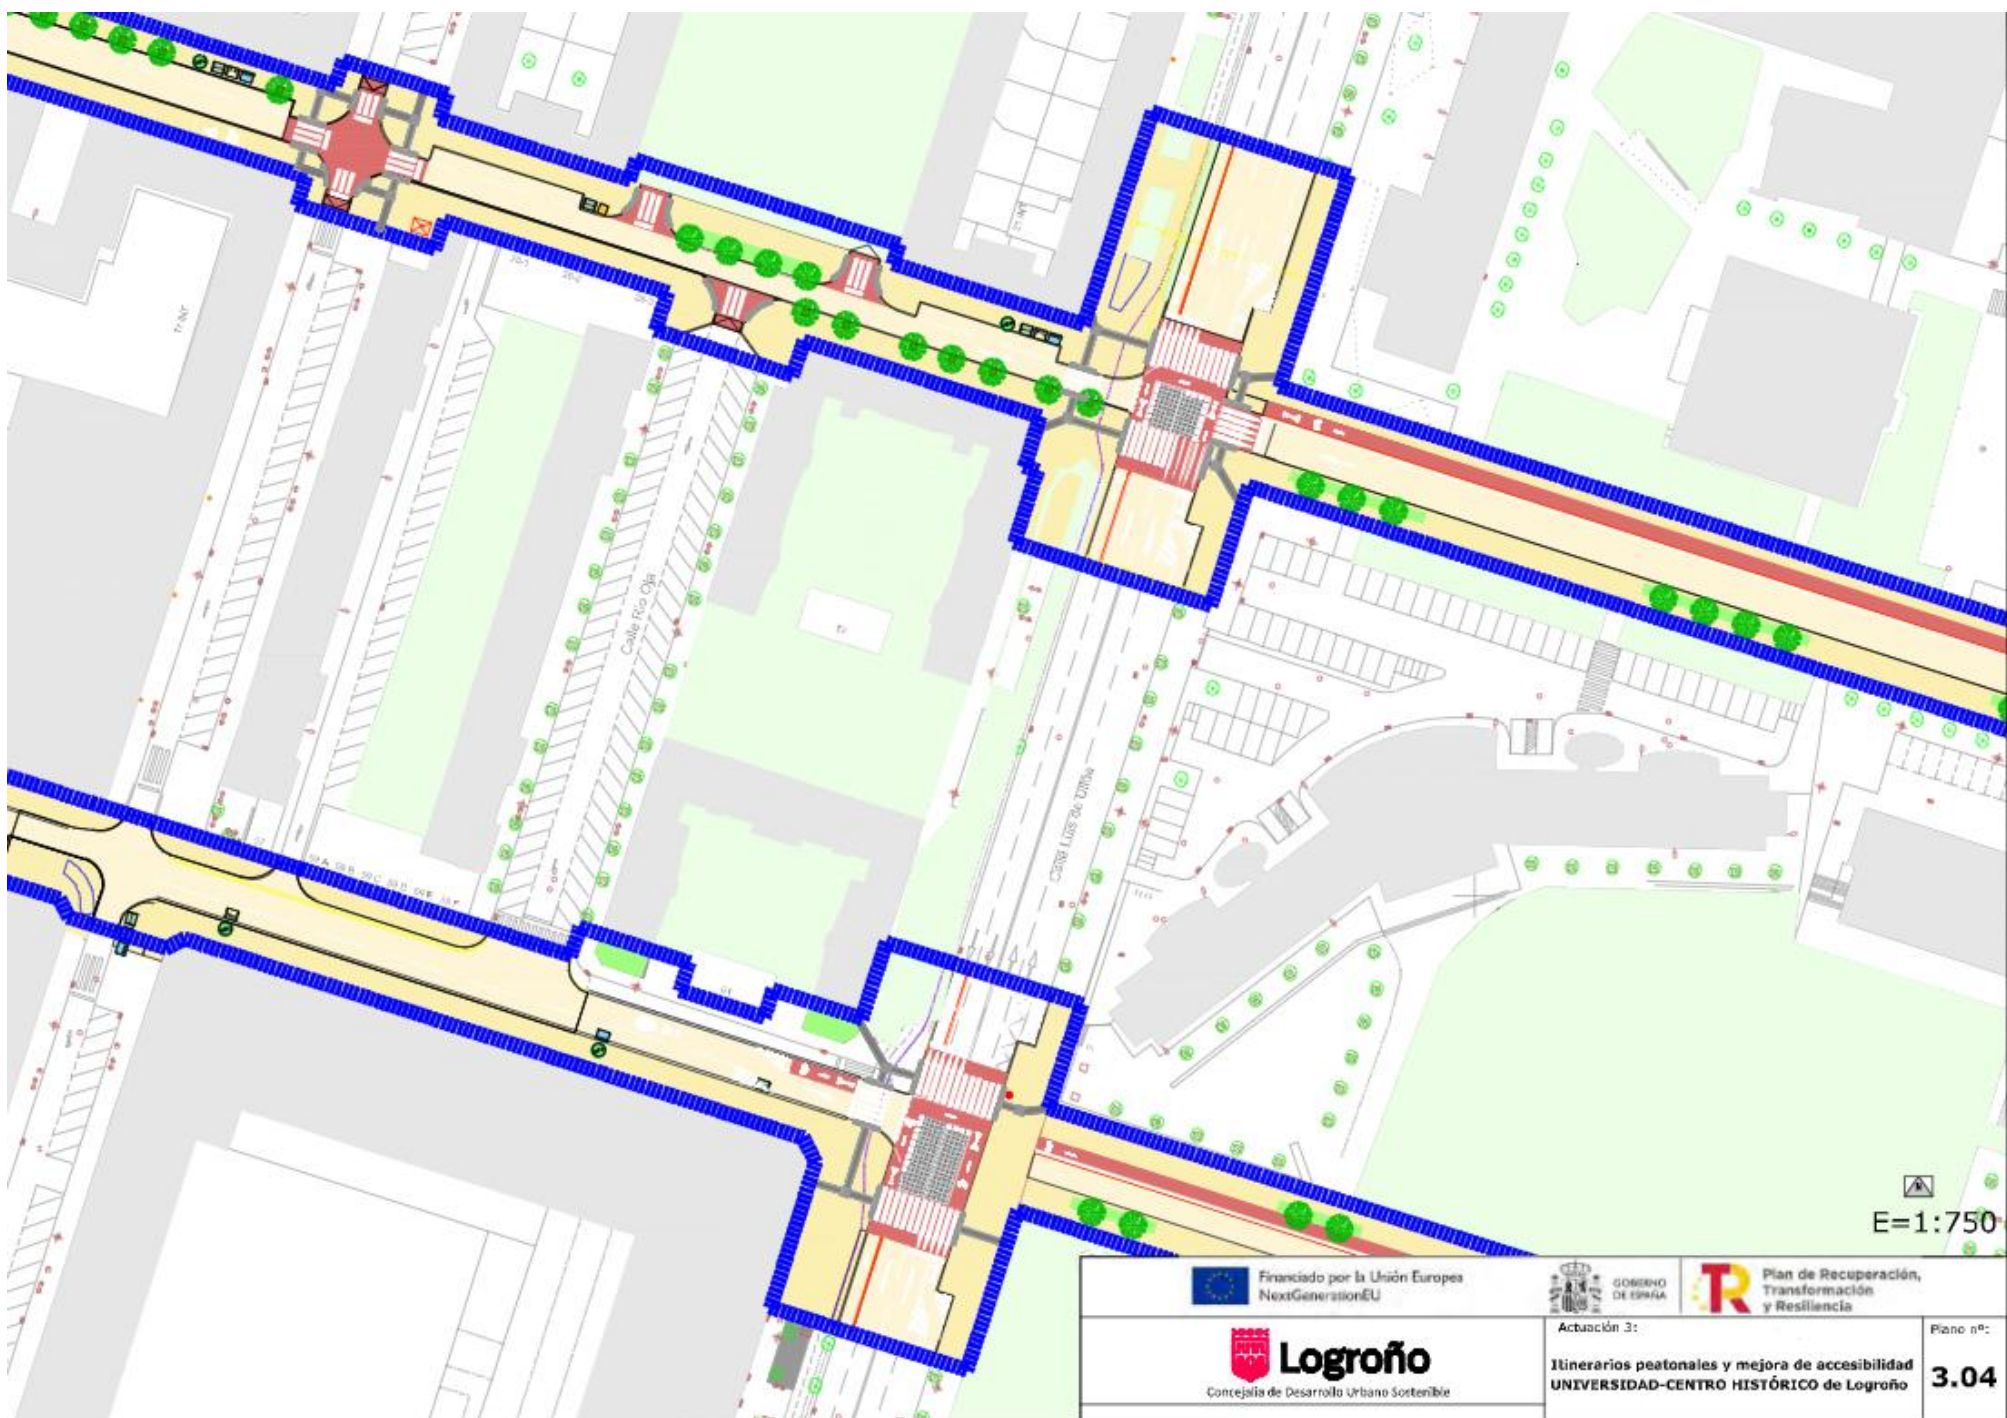

E=1:750

Financiado por la Unión Europea
NextGenerationEU





Plan de Recuperación,
Transformación
y Resiliencia

Logroño
Consejería de Desarrollo Urbano Sostenible


Actuación 3:
Itinerarios peatonales y mejora de accesibilidad
UNIVERSIDAD-CENTRO HISTÓRICO de Logroño

Plano nº:
3.04

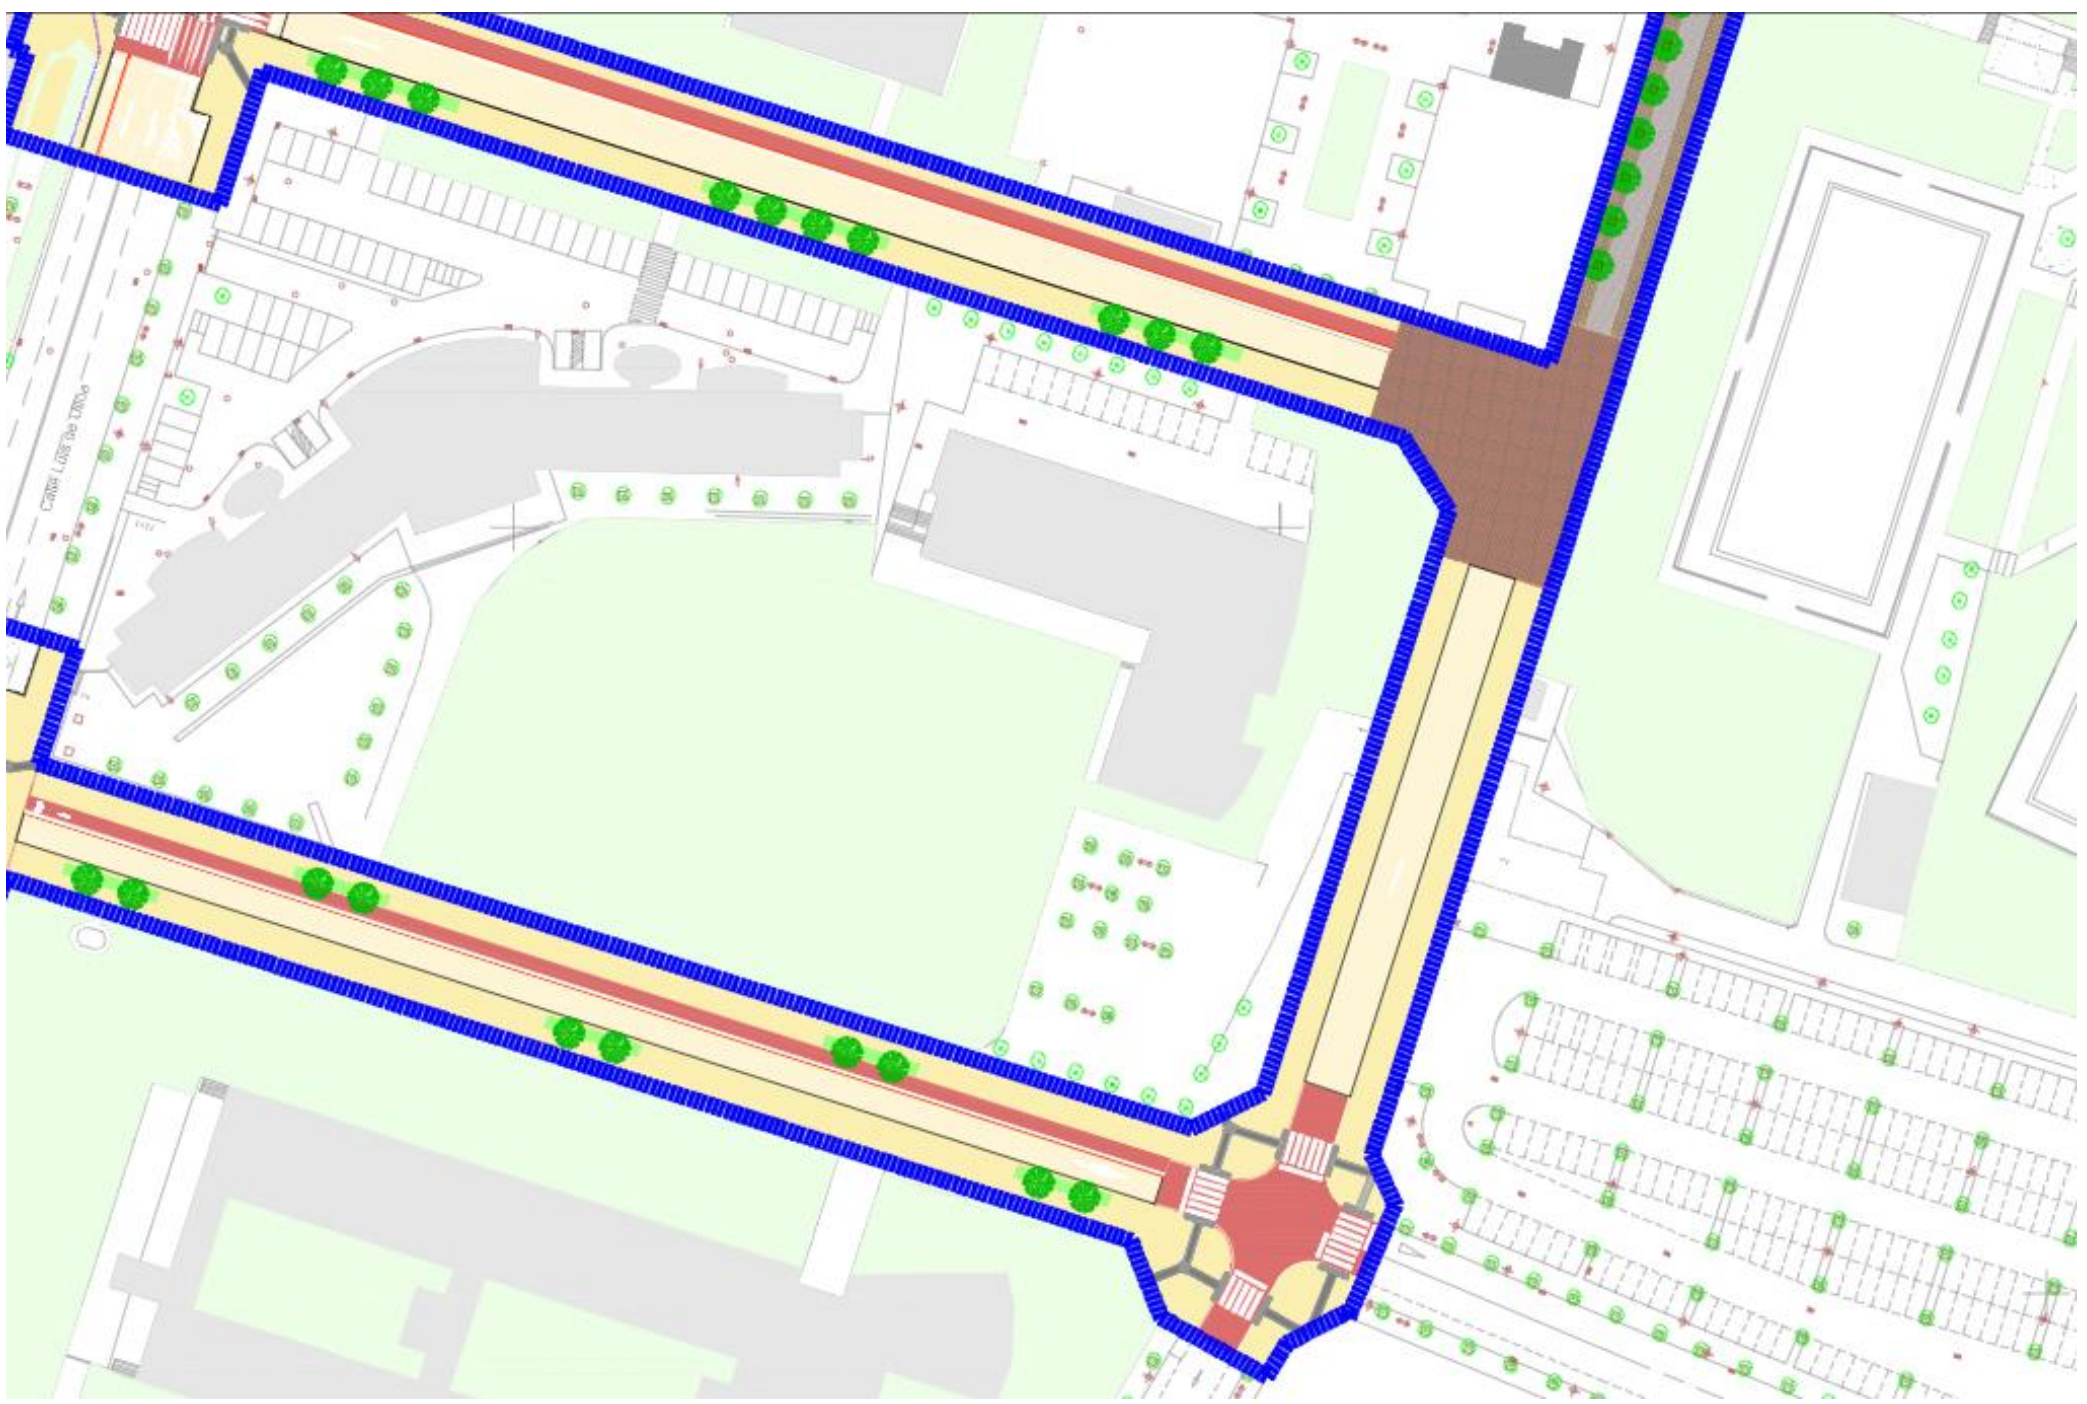

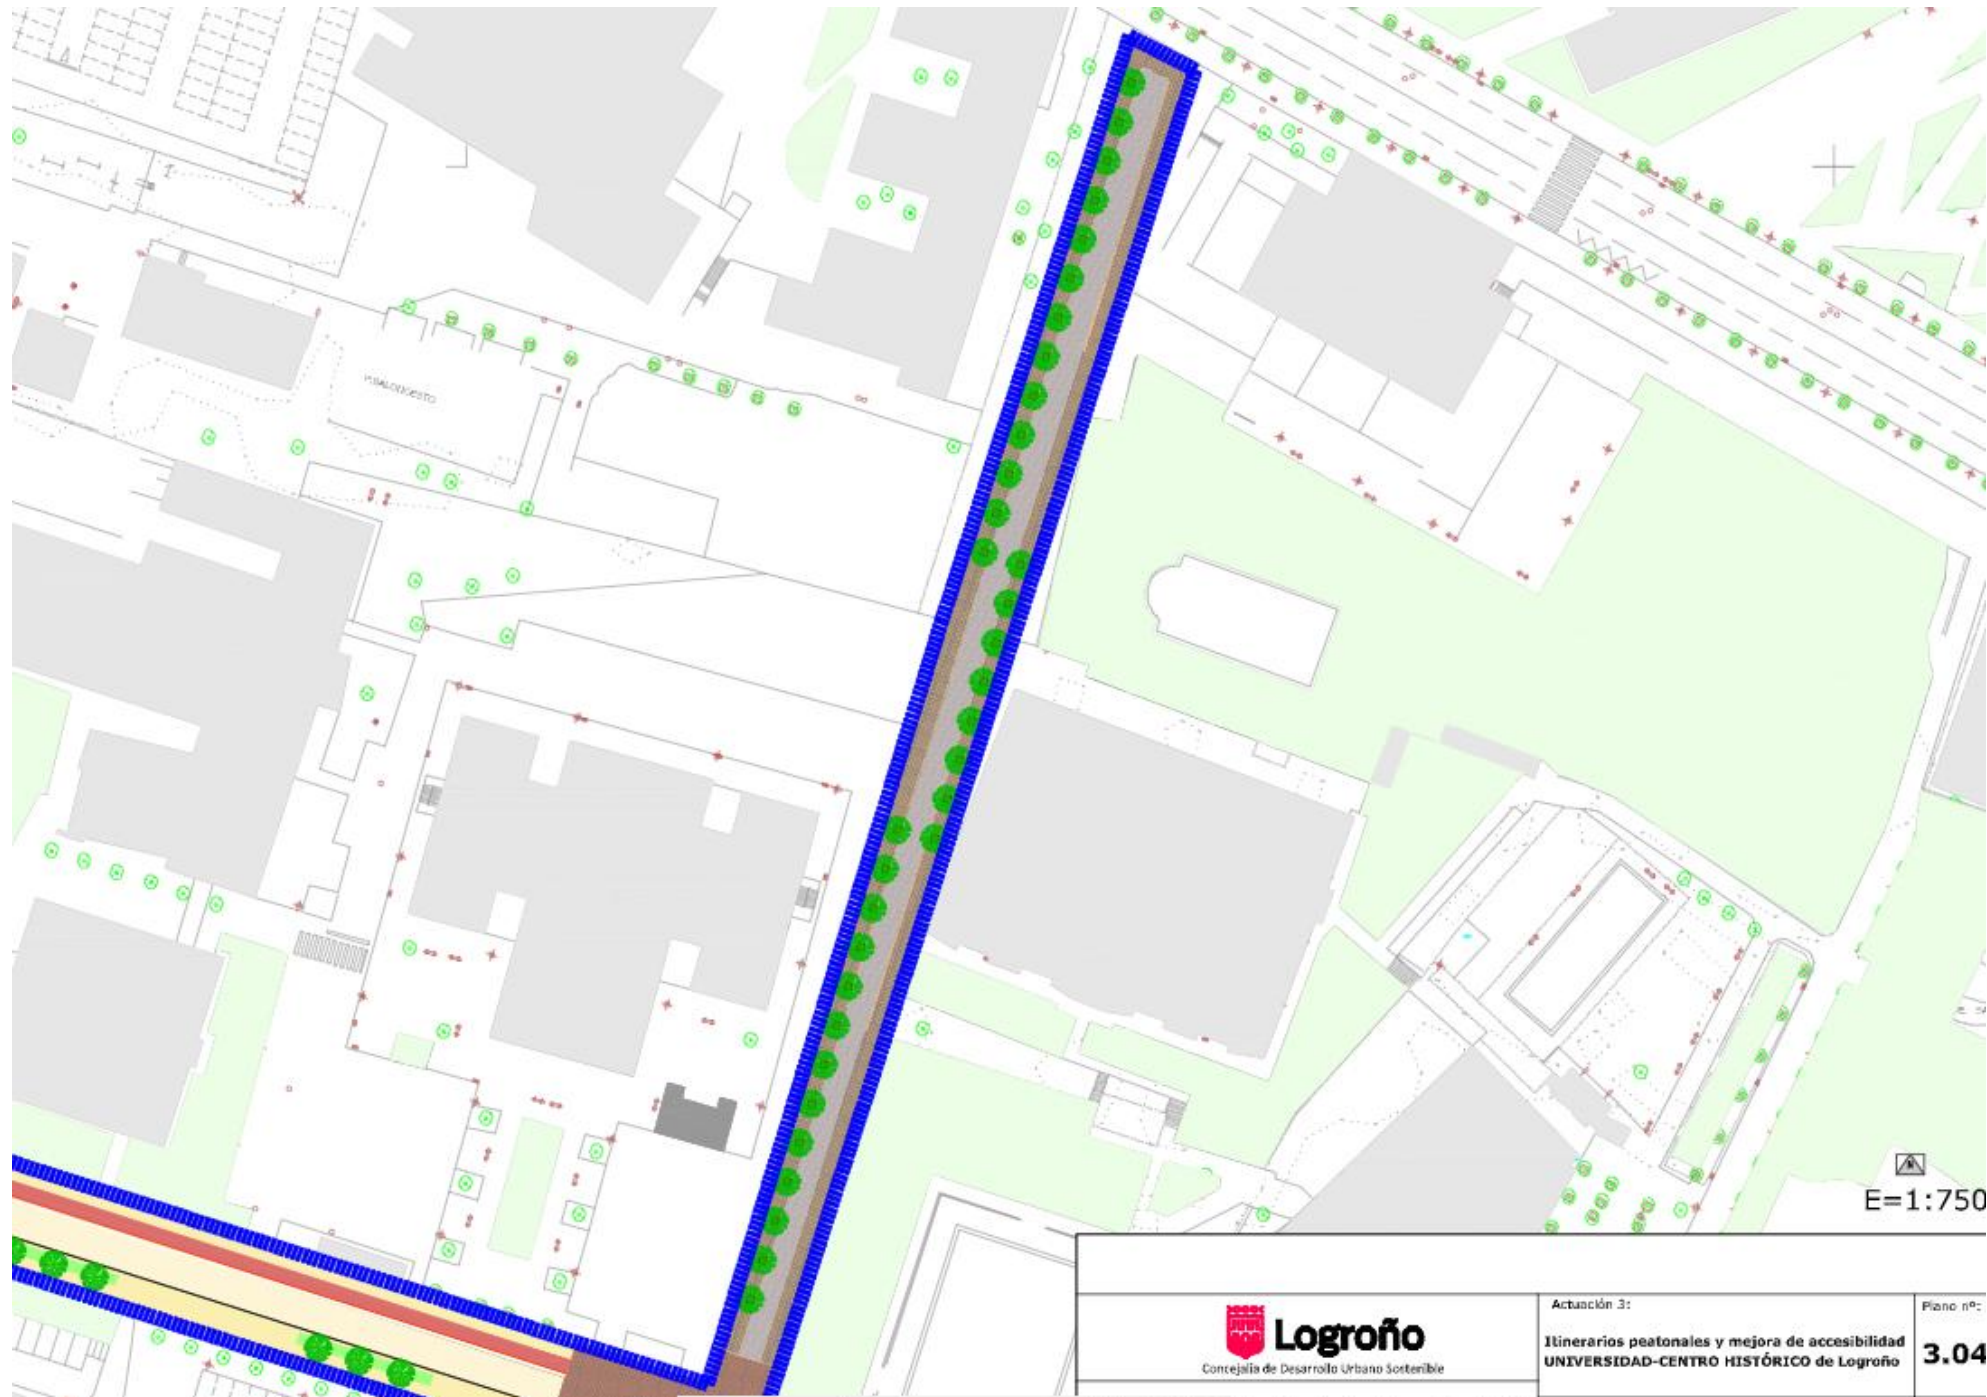

E=1:750

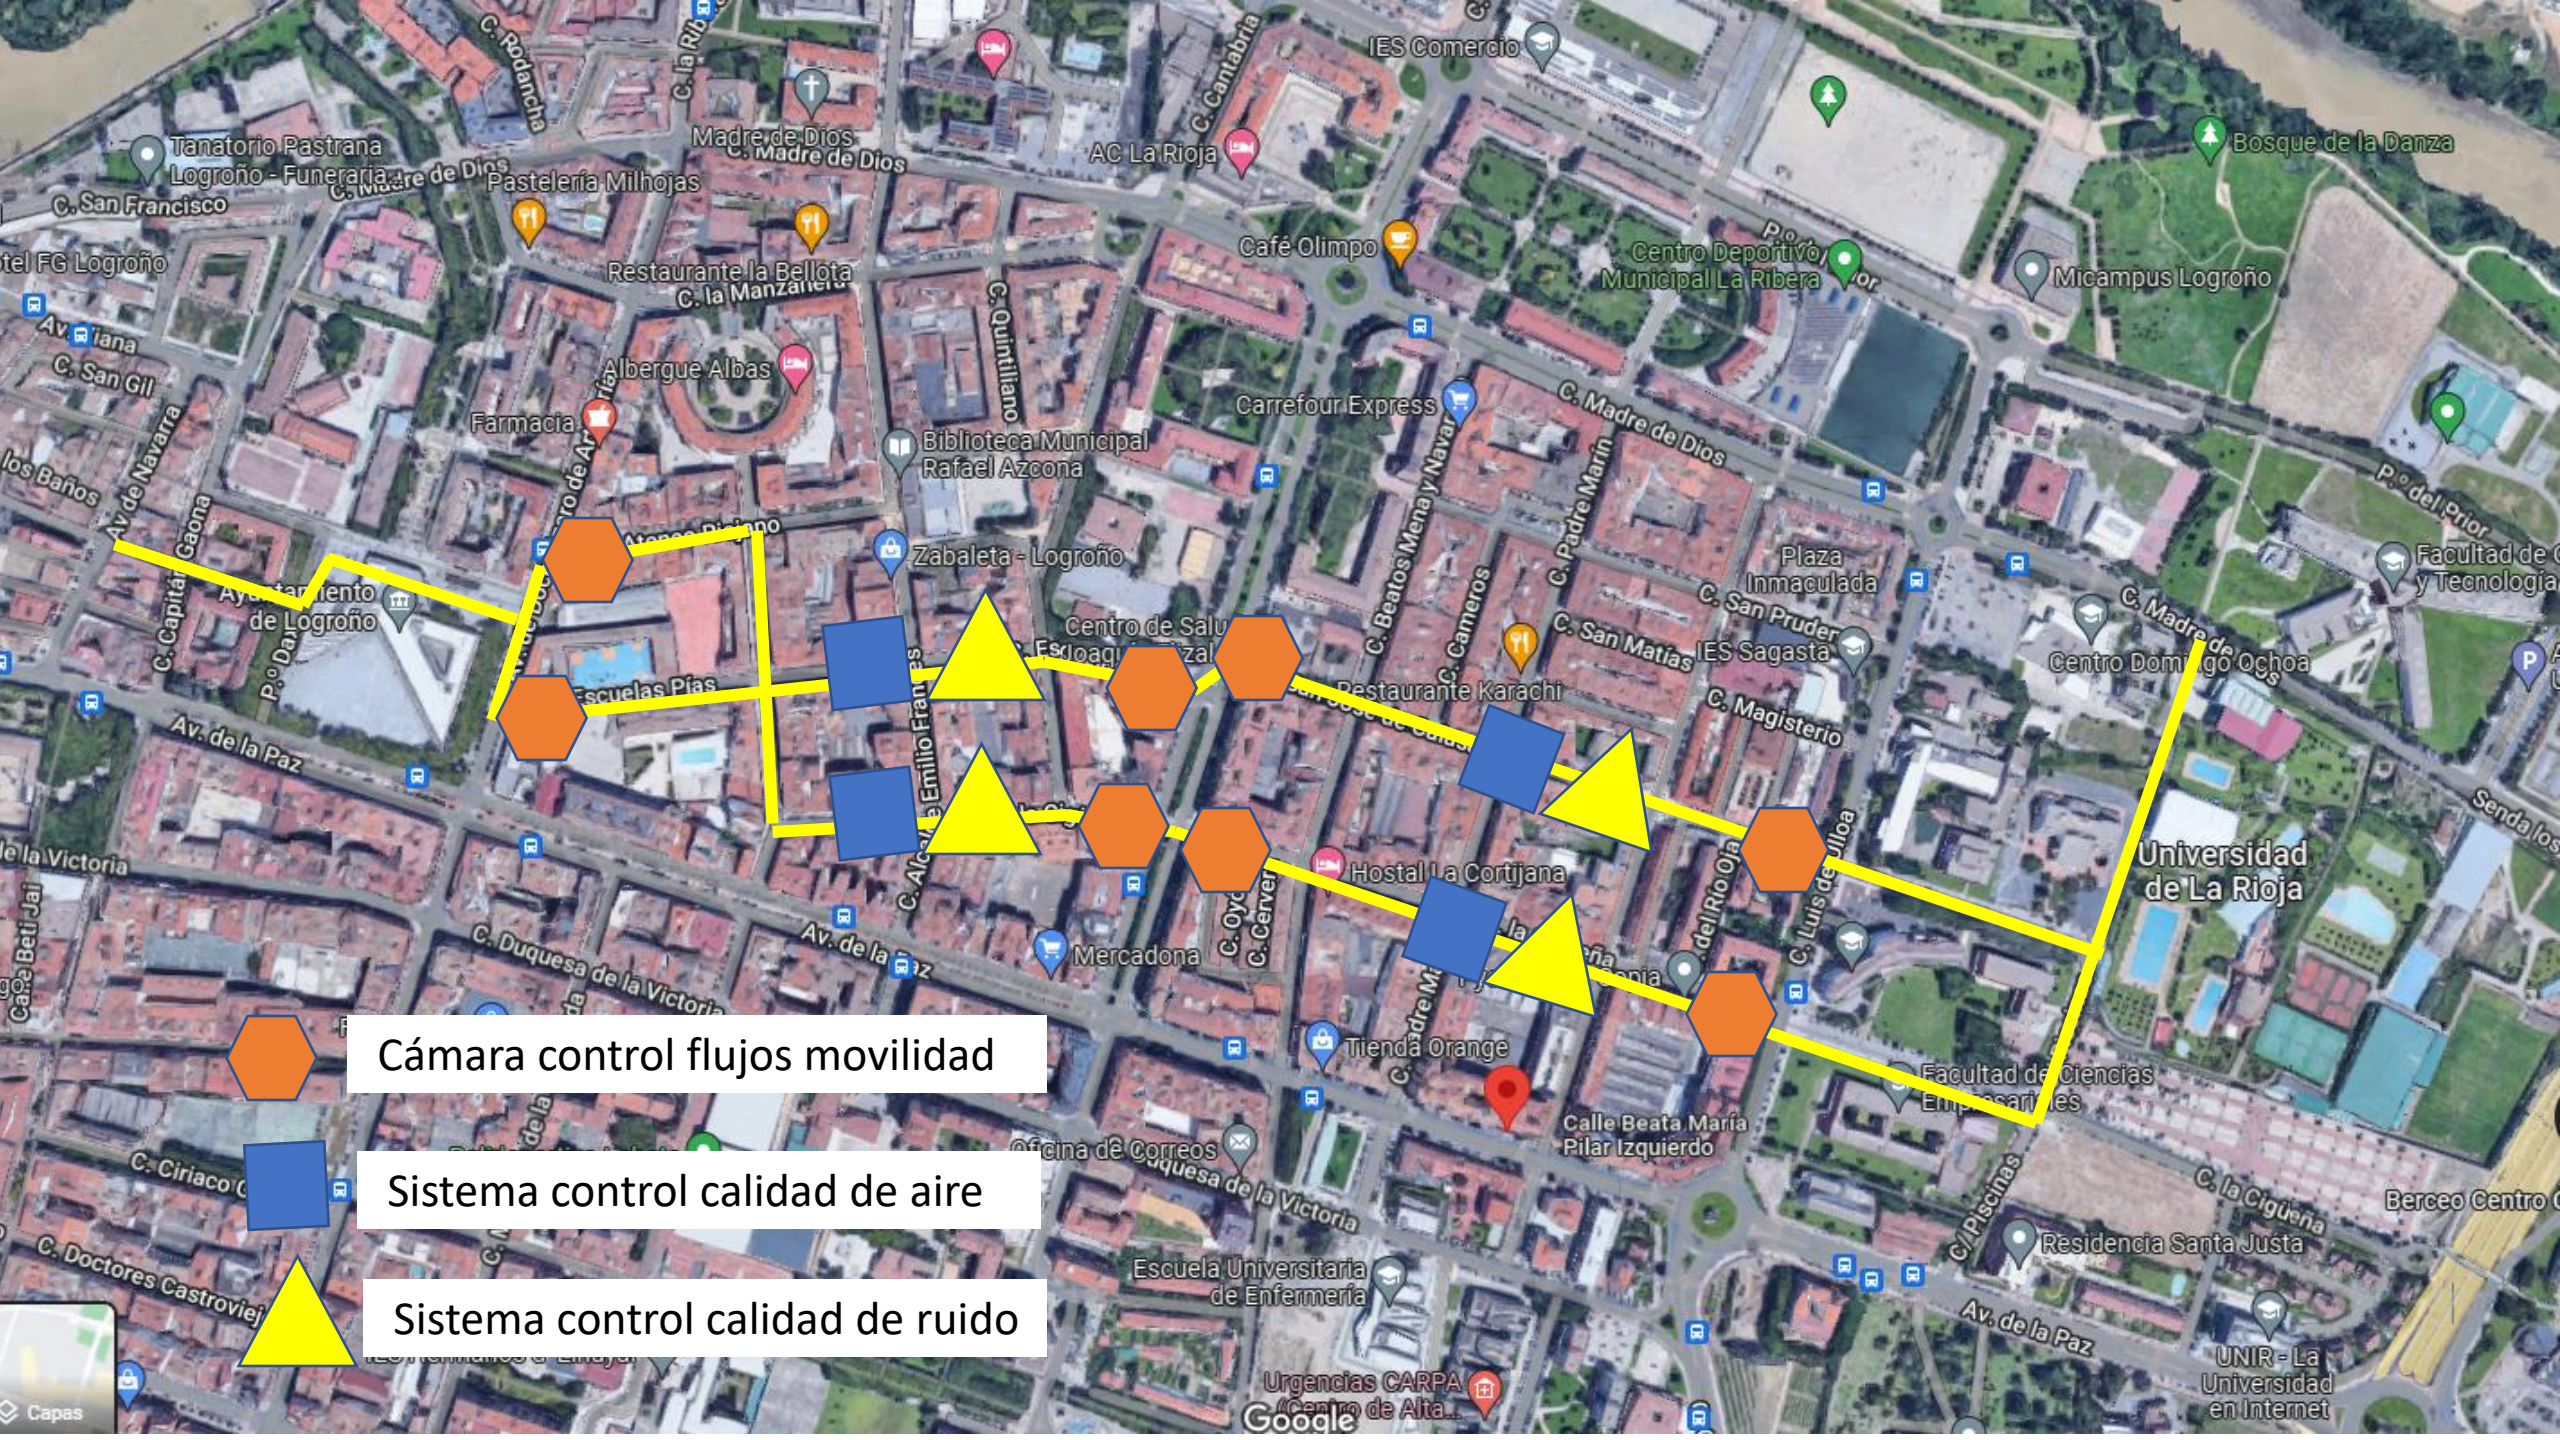


Cámara control flujos movilidad

Sistema control calidad de aire


Sistema control calidad de ruido



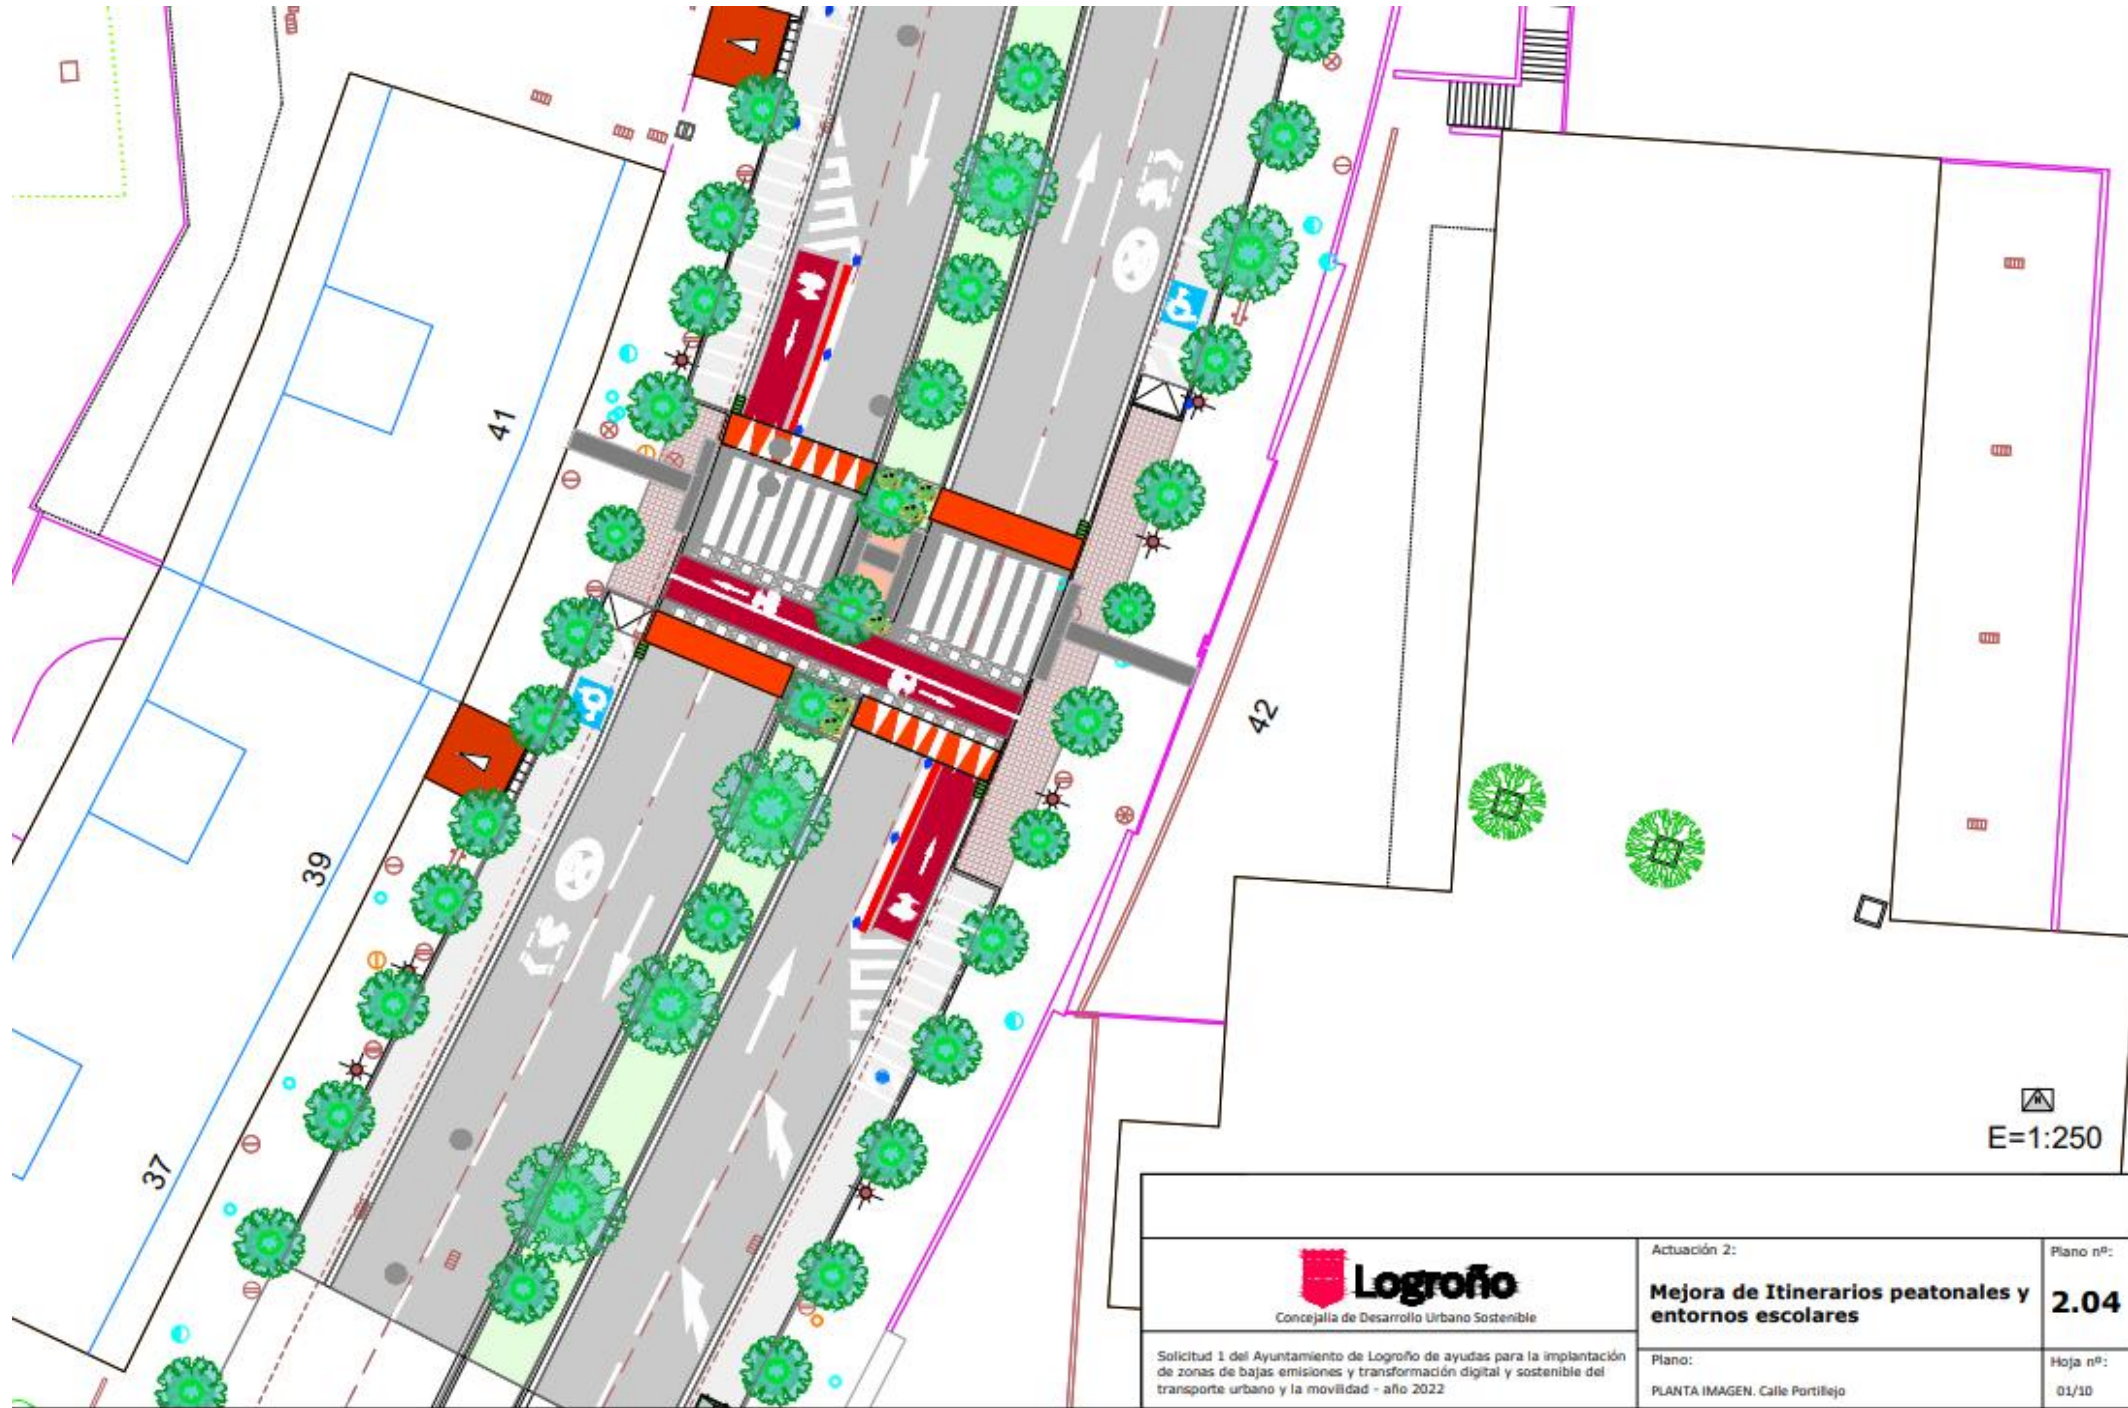

E=1:250

 <p>Concejalía de Desarrollo Urbano Sostenible</p>	Actuación 2: Mejora de Itinerarios peatonales y entornos escolares	Plano nº: 2.04
	Solicitud 1 del Ayuntamiento de Logroño de ayudas para la implantación de zonas de bajas emisiones y transformación digital y sostenible del transporte urbano y la movilidad - año 2022	Plano: PLANTA IMAGEN. Calle Portillejo

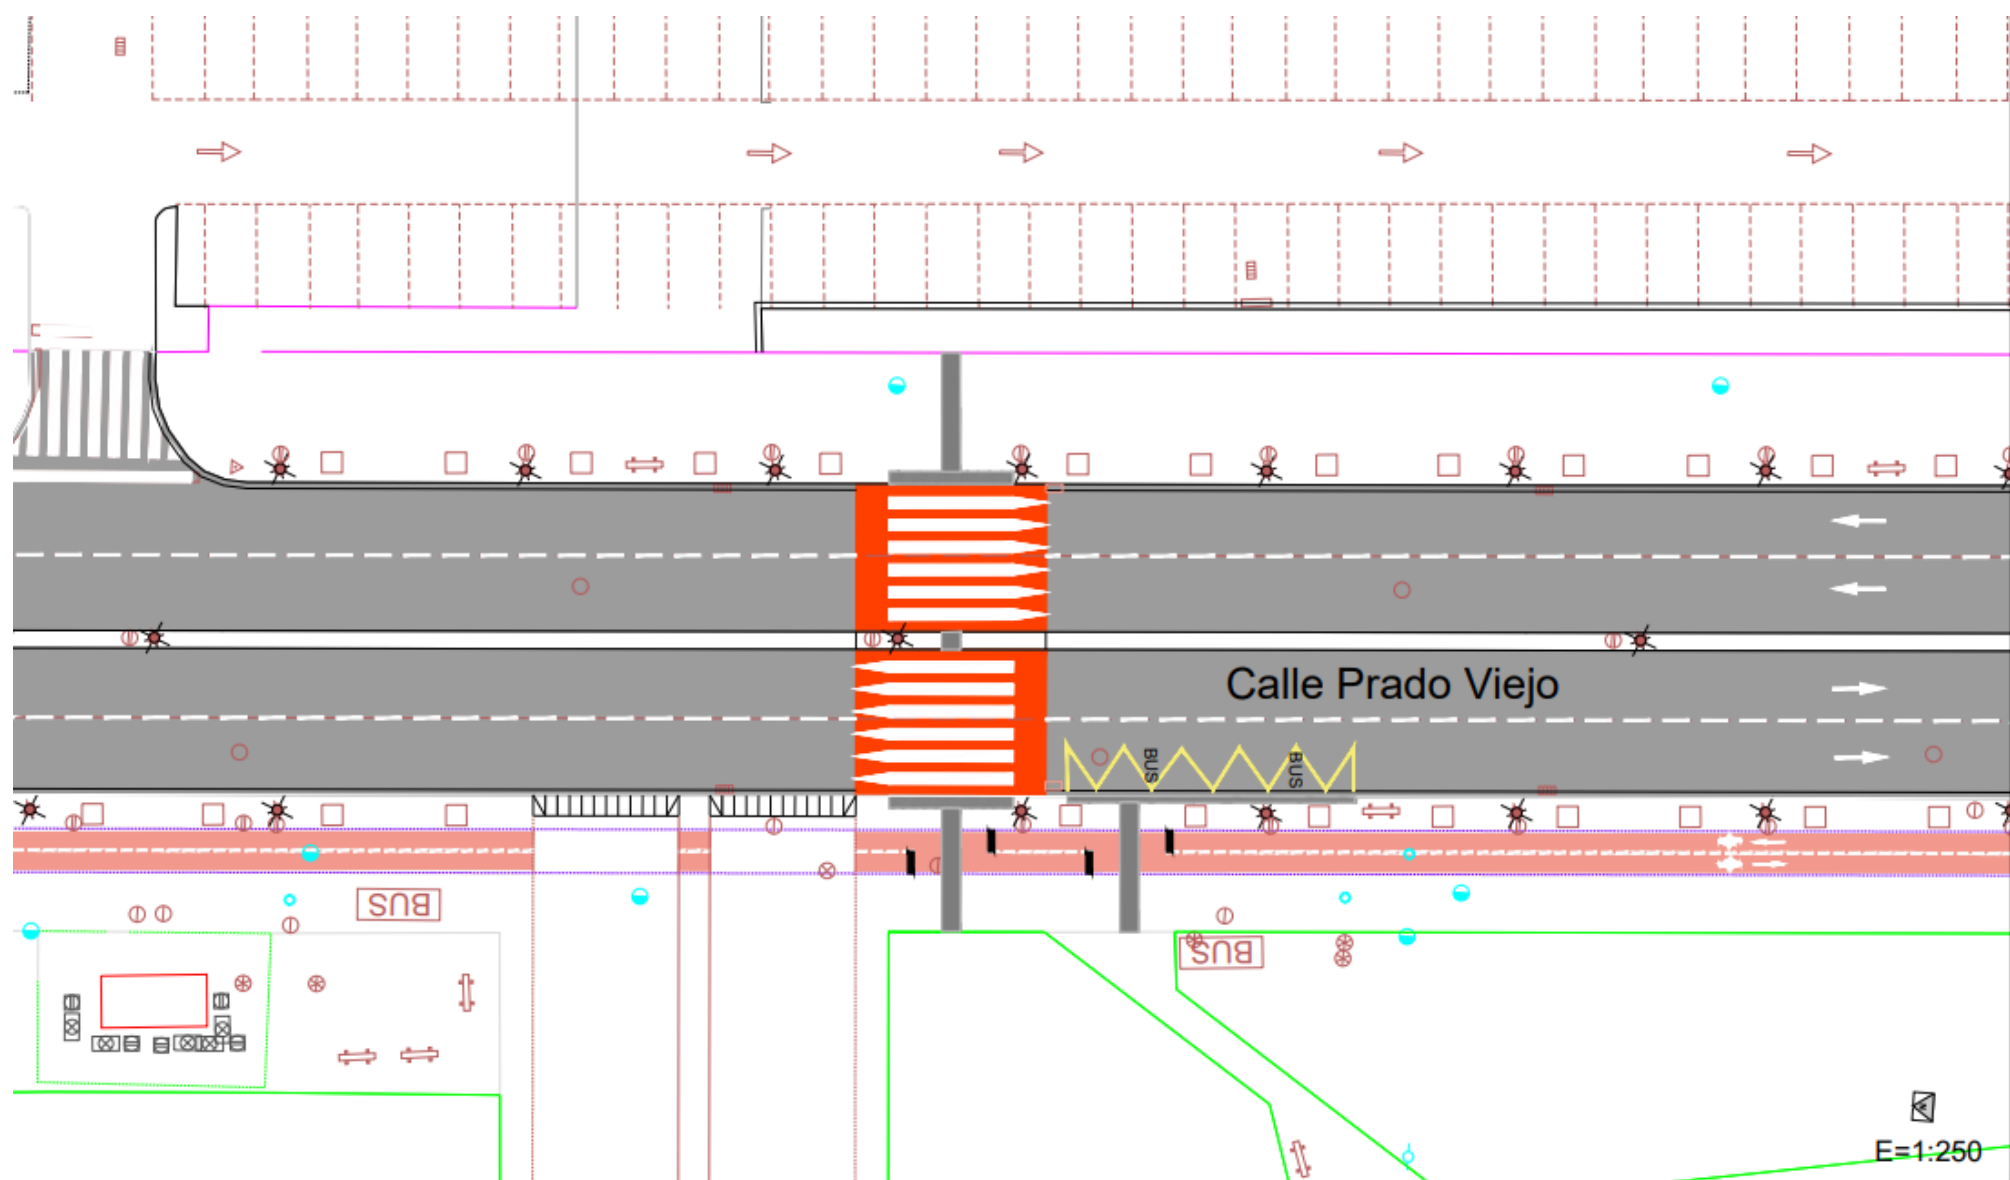

Financiado por la Unión Europea
NextGenerationEU



GOBIERNO DE ESPAÑA
Plan de Recuperación,
Transformación
y Resiliencia




Solicitud 1 del Ayuntamiento de Logroño de ayudas para la implantación de zonas de bajas emisiones y transformación digital y sostenible del transporte urbano y la movilidad - año 2022

Actuación 2:
Mejora de Itinerarios peatonales y entornos escolares

Plano:
PLANTA IMAGEN. Calle Pradoviejo

Plano nº:
2.04

Hoja nº:
02/10

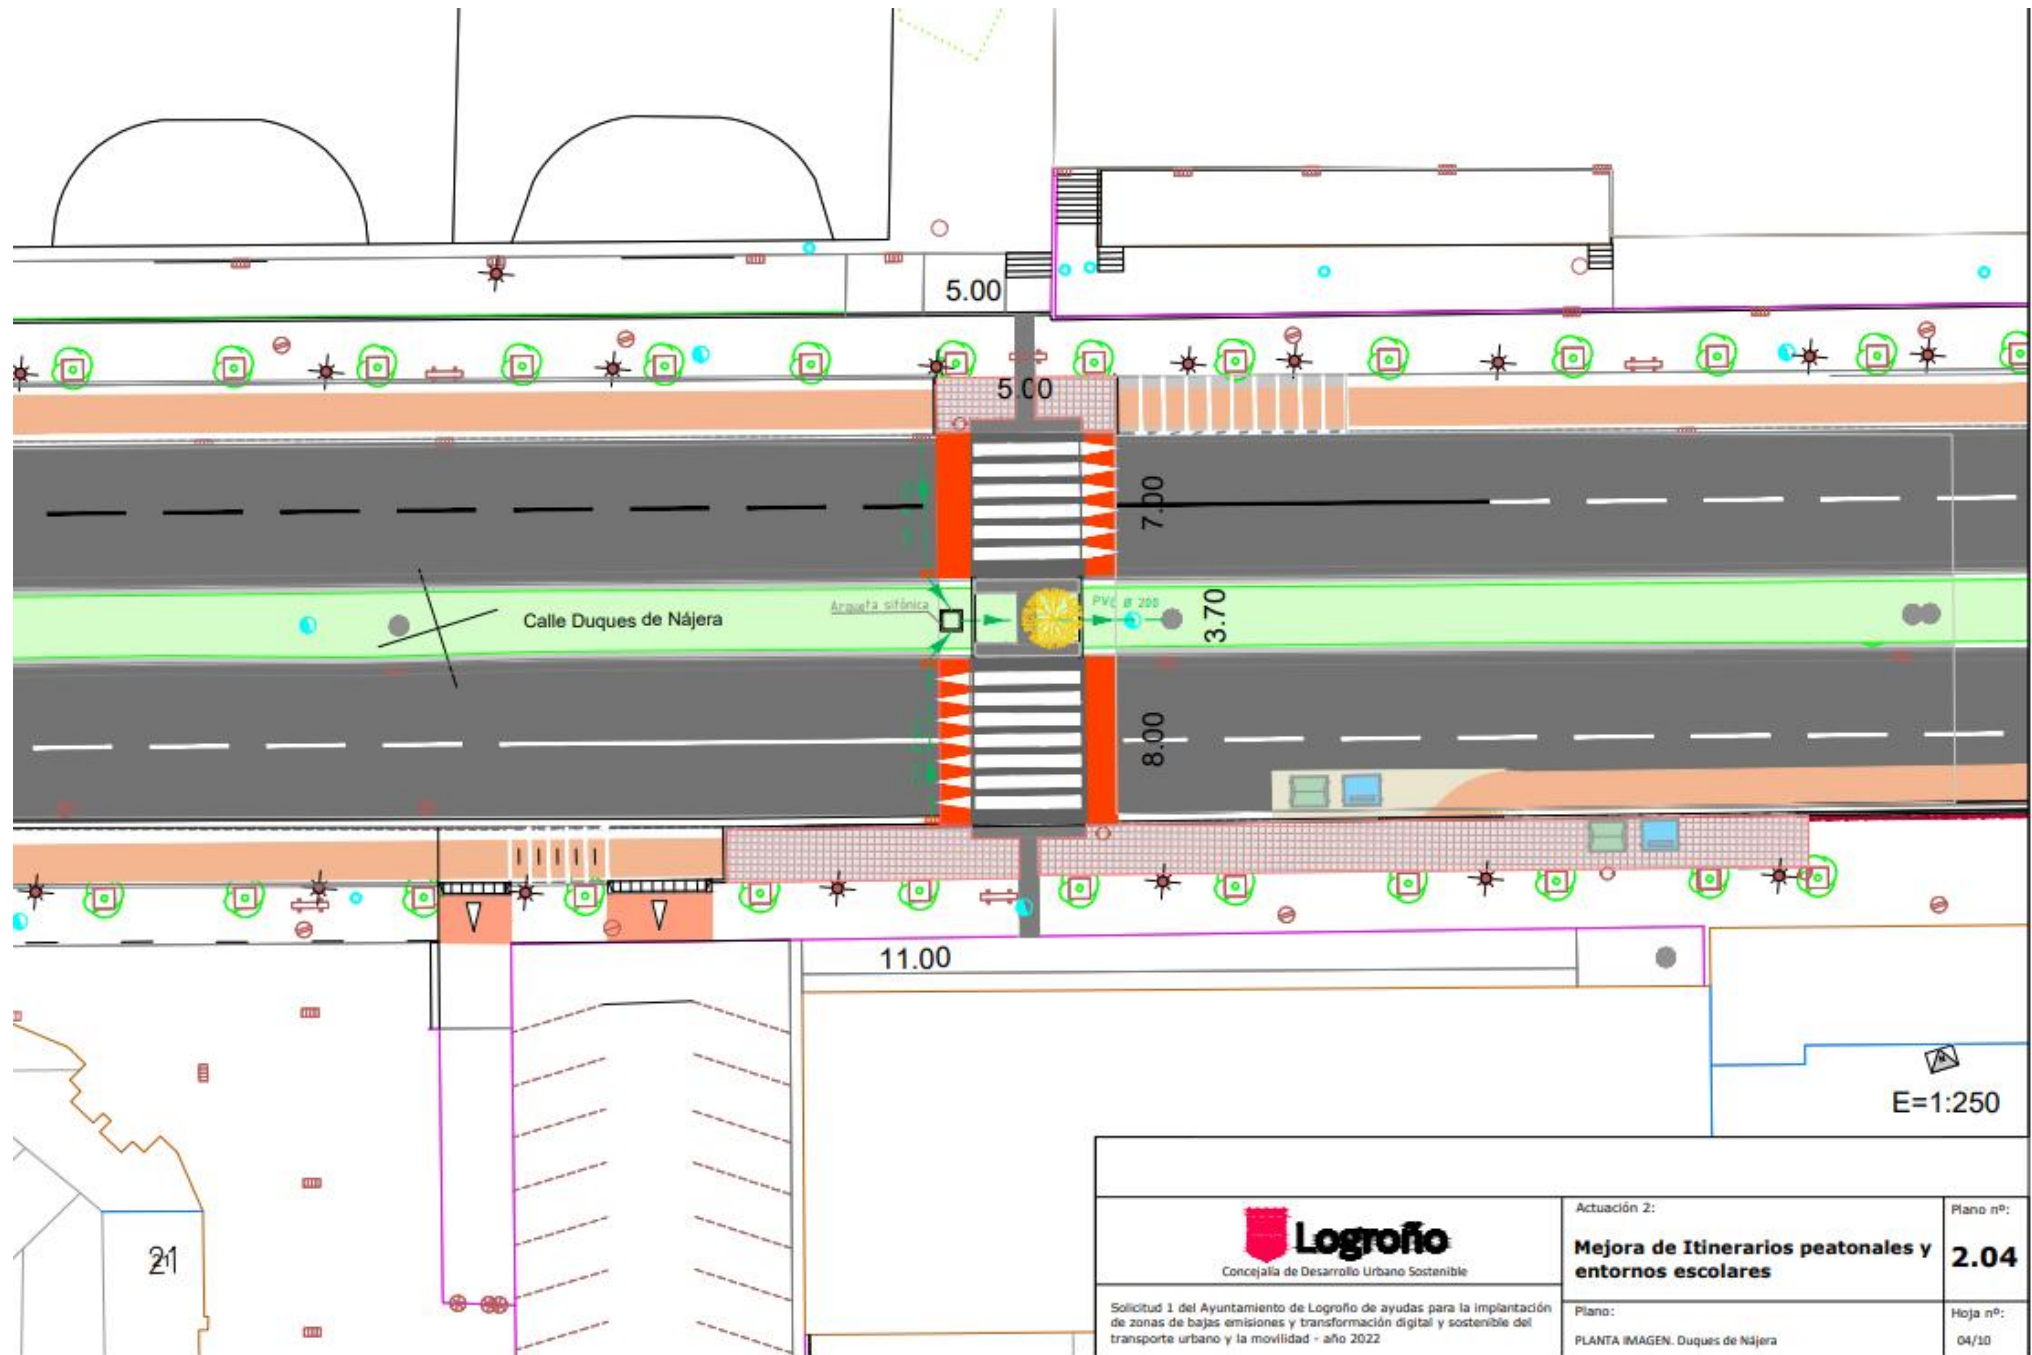

Concejalía de Desarrollo Urbano Sostenible

Solicitud 1 del Ayuntamiento de Logroño de ayudas para la implantación de zonas de bajas emisiones y transformación digital y sostenible del transporte urbano y la movilidad - año 2022

Actuación 2:

Mejora de Itinerarios peatonales y entornos escolares

Plano:


PLANTA IMAGEN. Duques de Nájera

Plano nº:


2.04

Hoja nº:

04/10

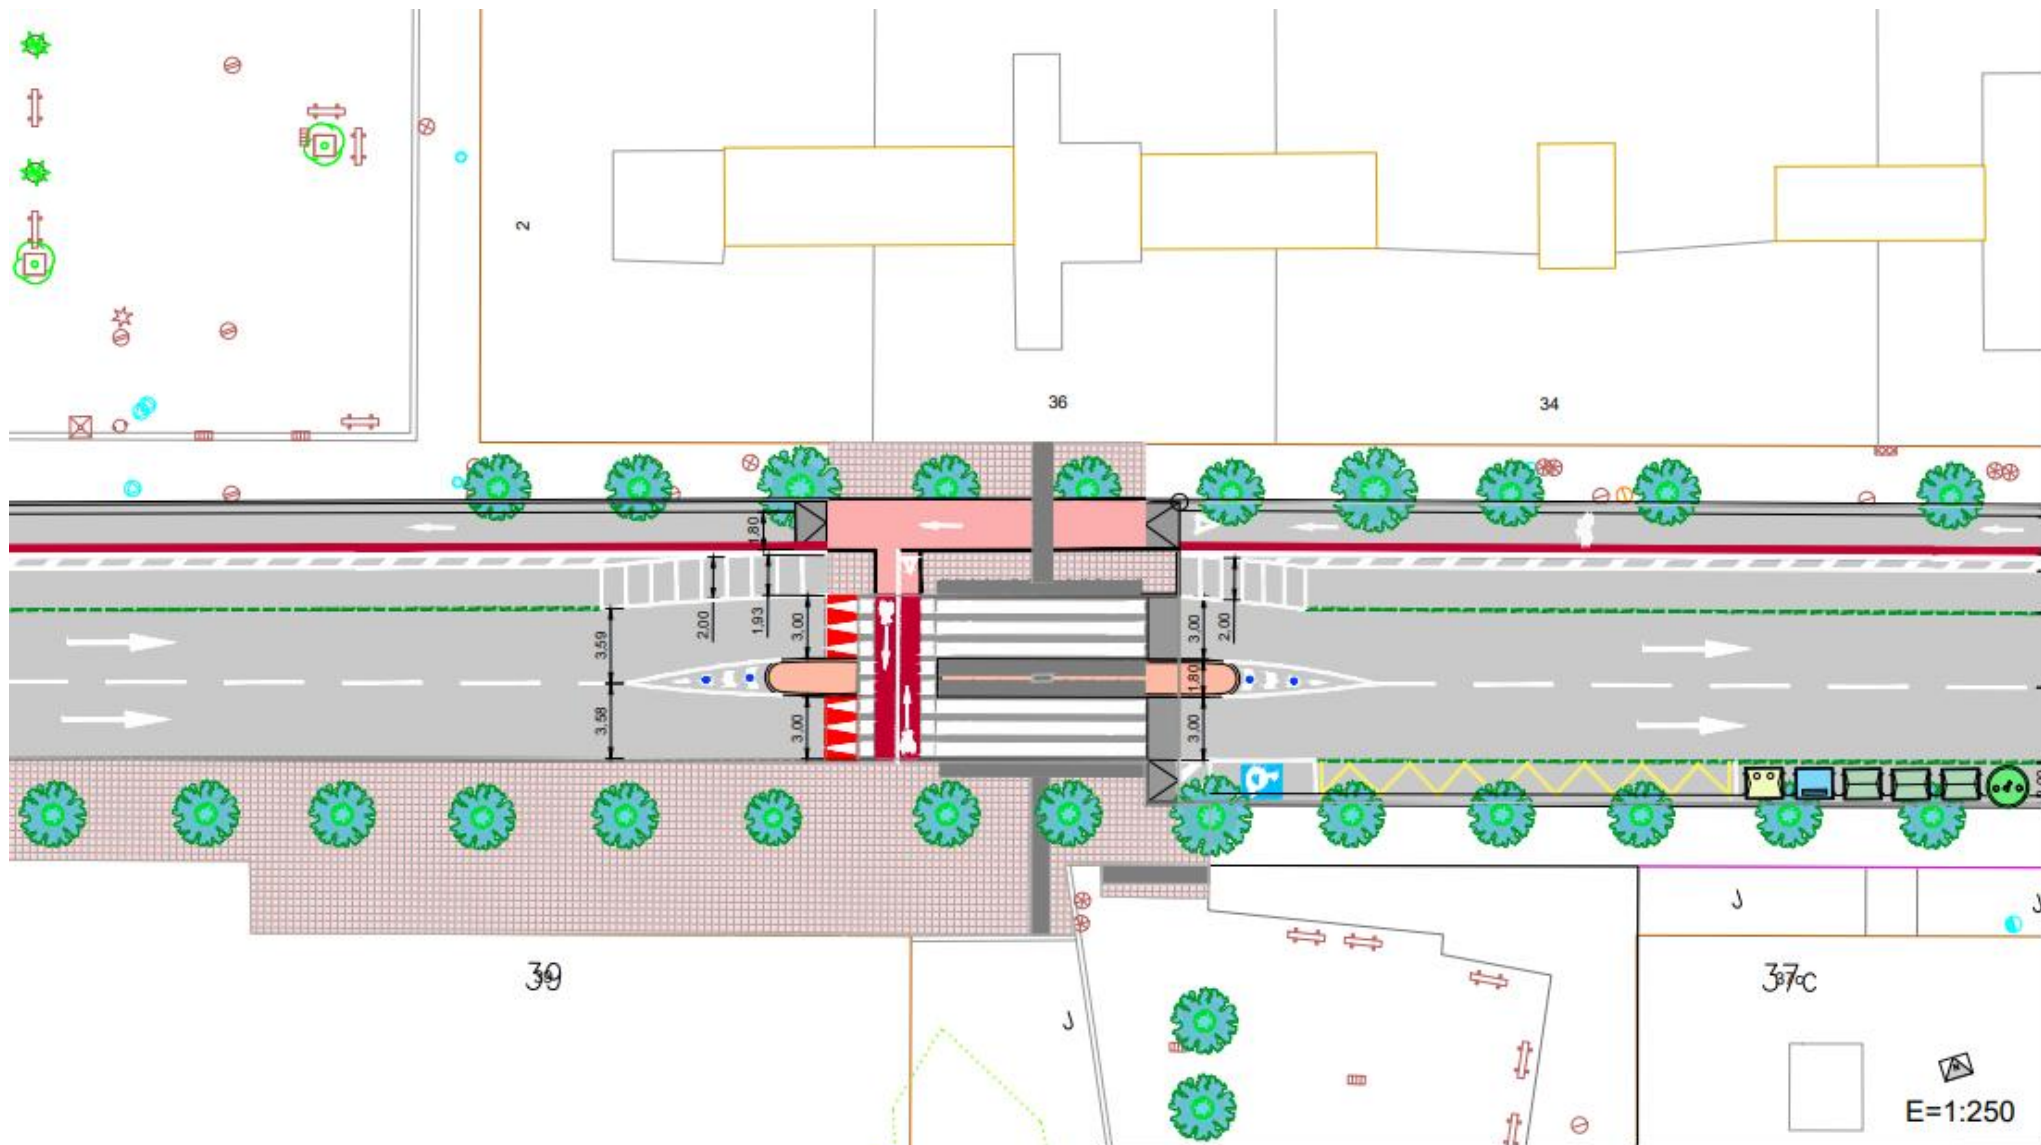


 <p>Concejalía de Desarrollo Urbano Sostenible</p>	Actuación 2: Mejora de Itinerarios peatonales y entornos escolares	Plano nº: 2.04
	Solicitud 1 del Ayuntamiento de Logroño de ayudas para la implantación de zonas de bajas emisiones y transformación digital y sostenible del transporte urbano y la movilidad - año 2022	Plano: PLANTA IMAGEN. Calle Huesca

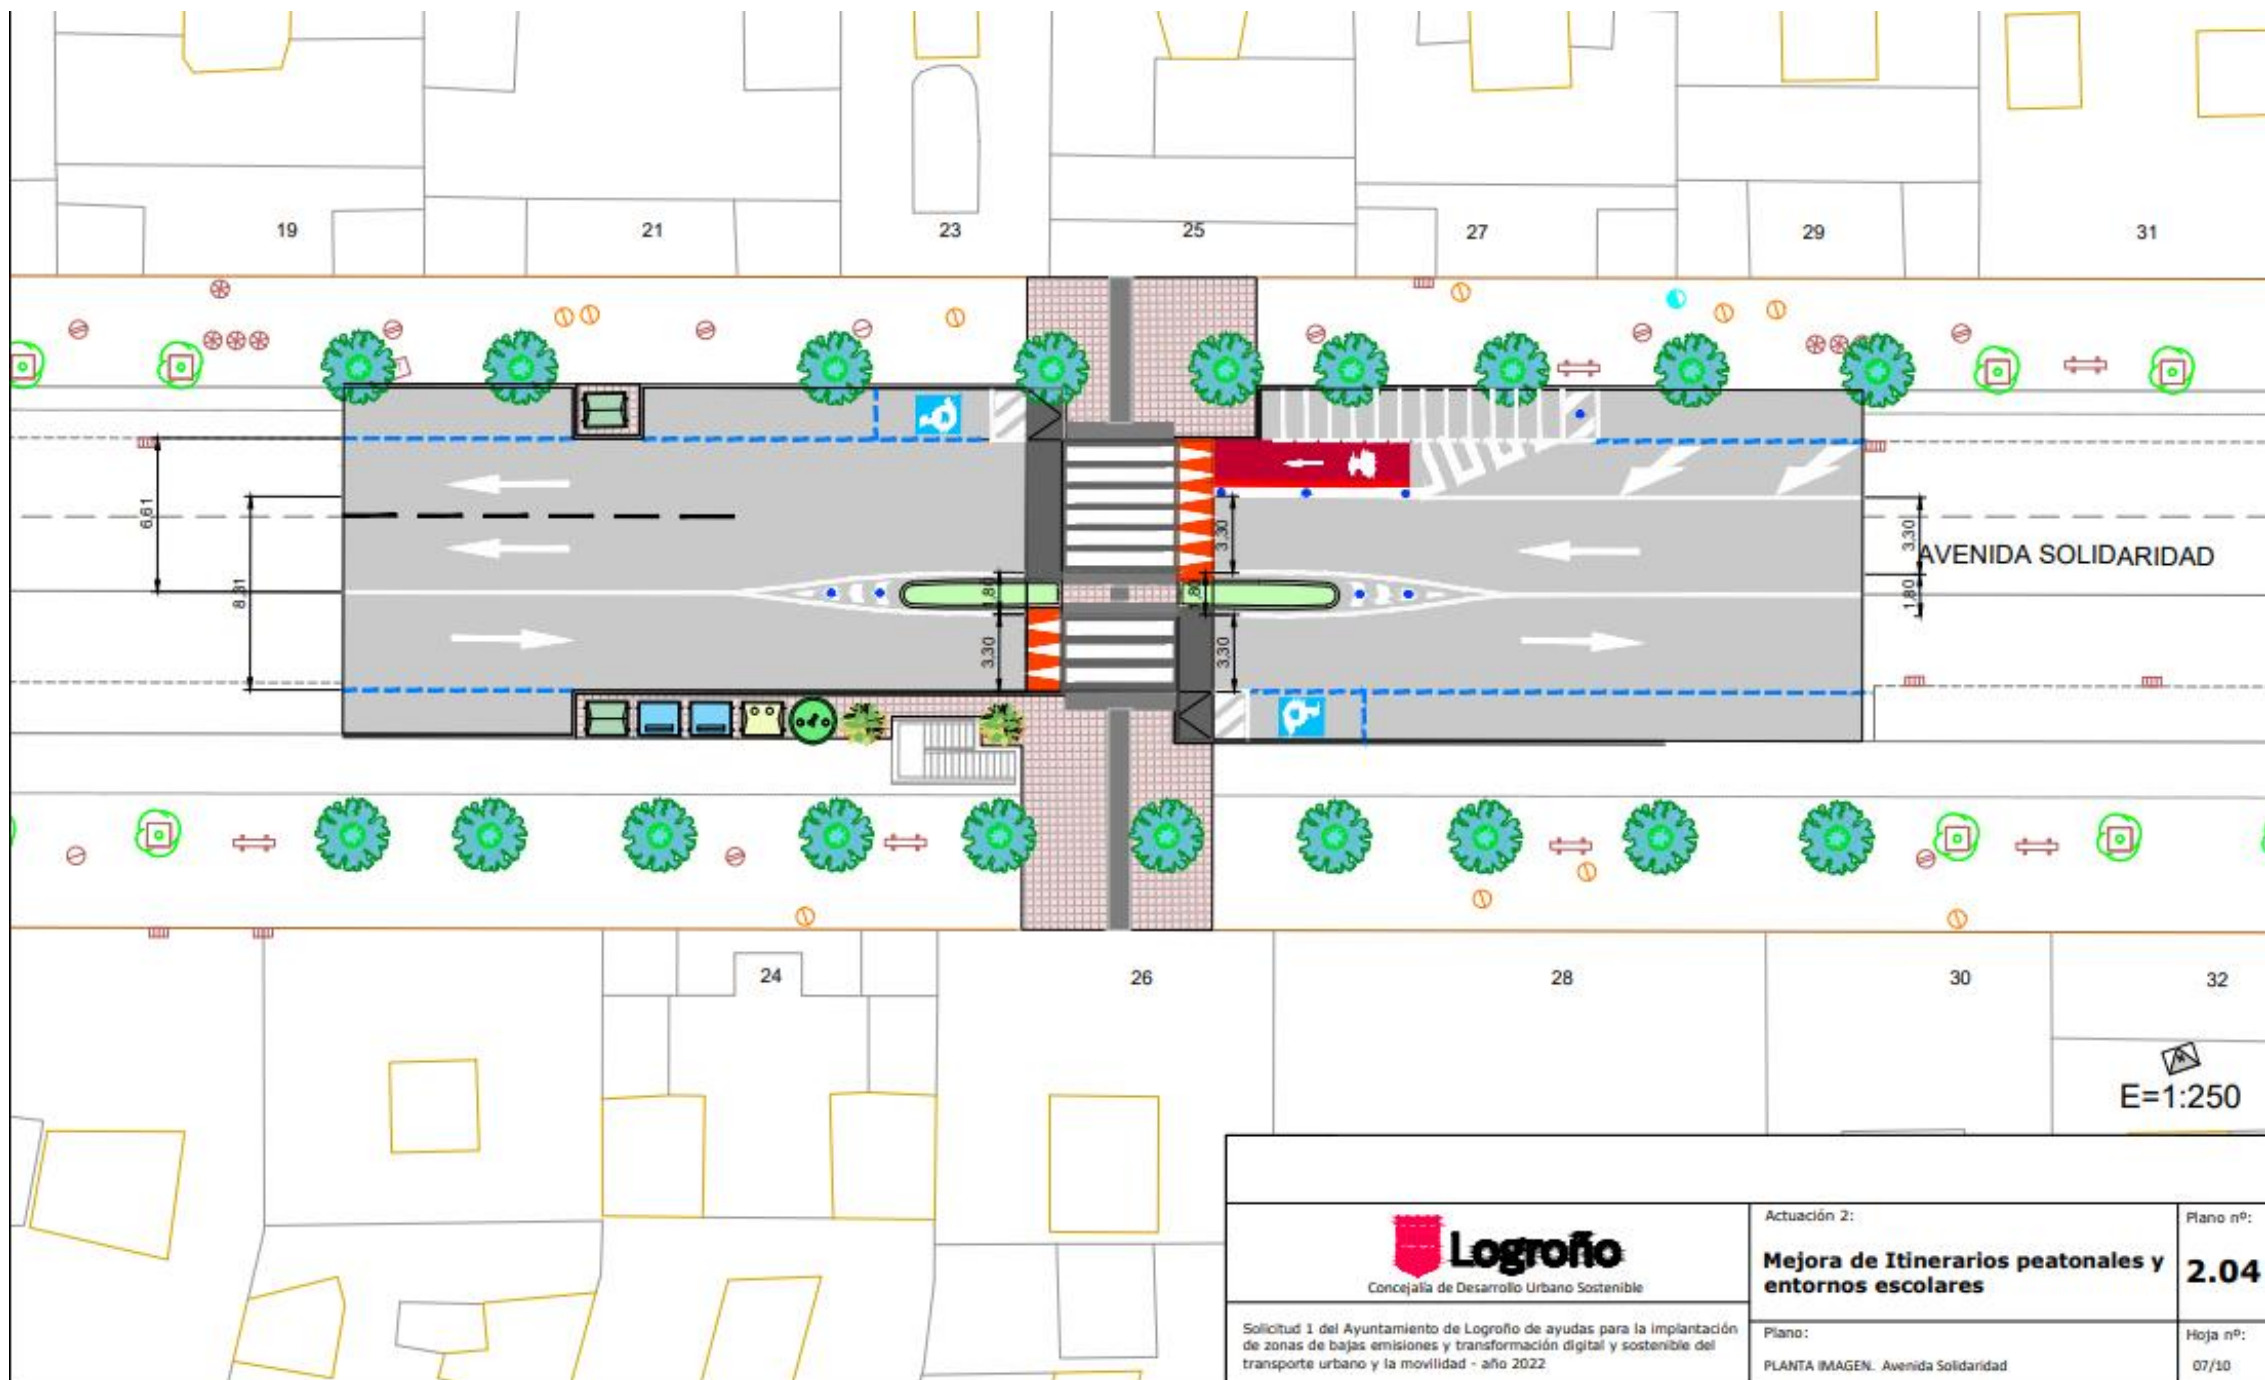

E=1:250

 <p>Concejalía de Desarrollo Urbano Sostenible</p>	Actuación 2: Mejora de Itinerarios peatonales y entornos escolares	Plano nº: 2.04
	Solicitud 1 del Ayuntamiento de Logroño de ayudas para la implantación de zonas de bajas emisiones y transformación digital y sostenible del transporte urbano y la movilidad - año 2022	Plano: PLANTA IMAGEN. Avenida Solidaridad

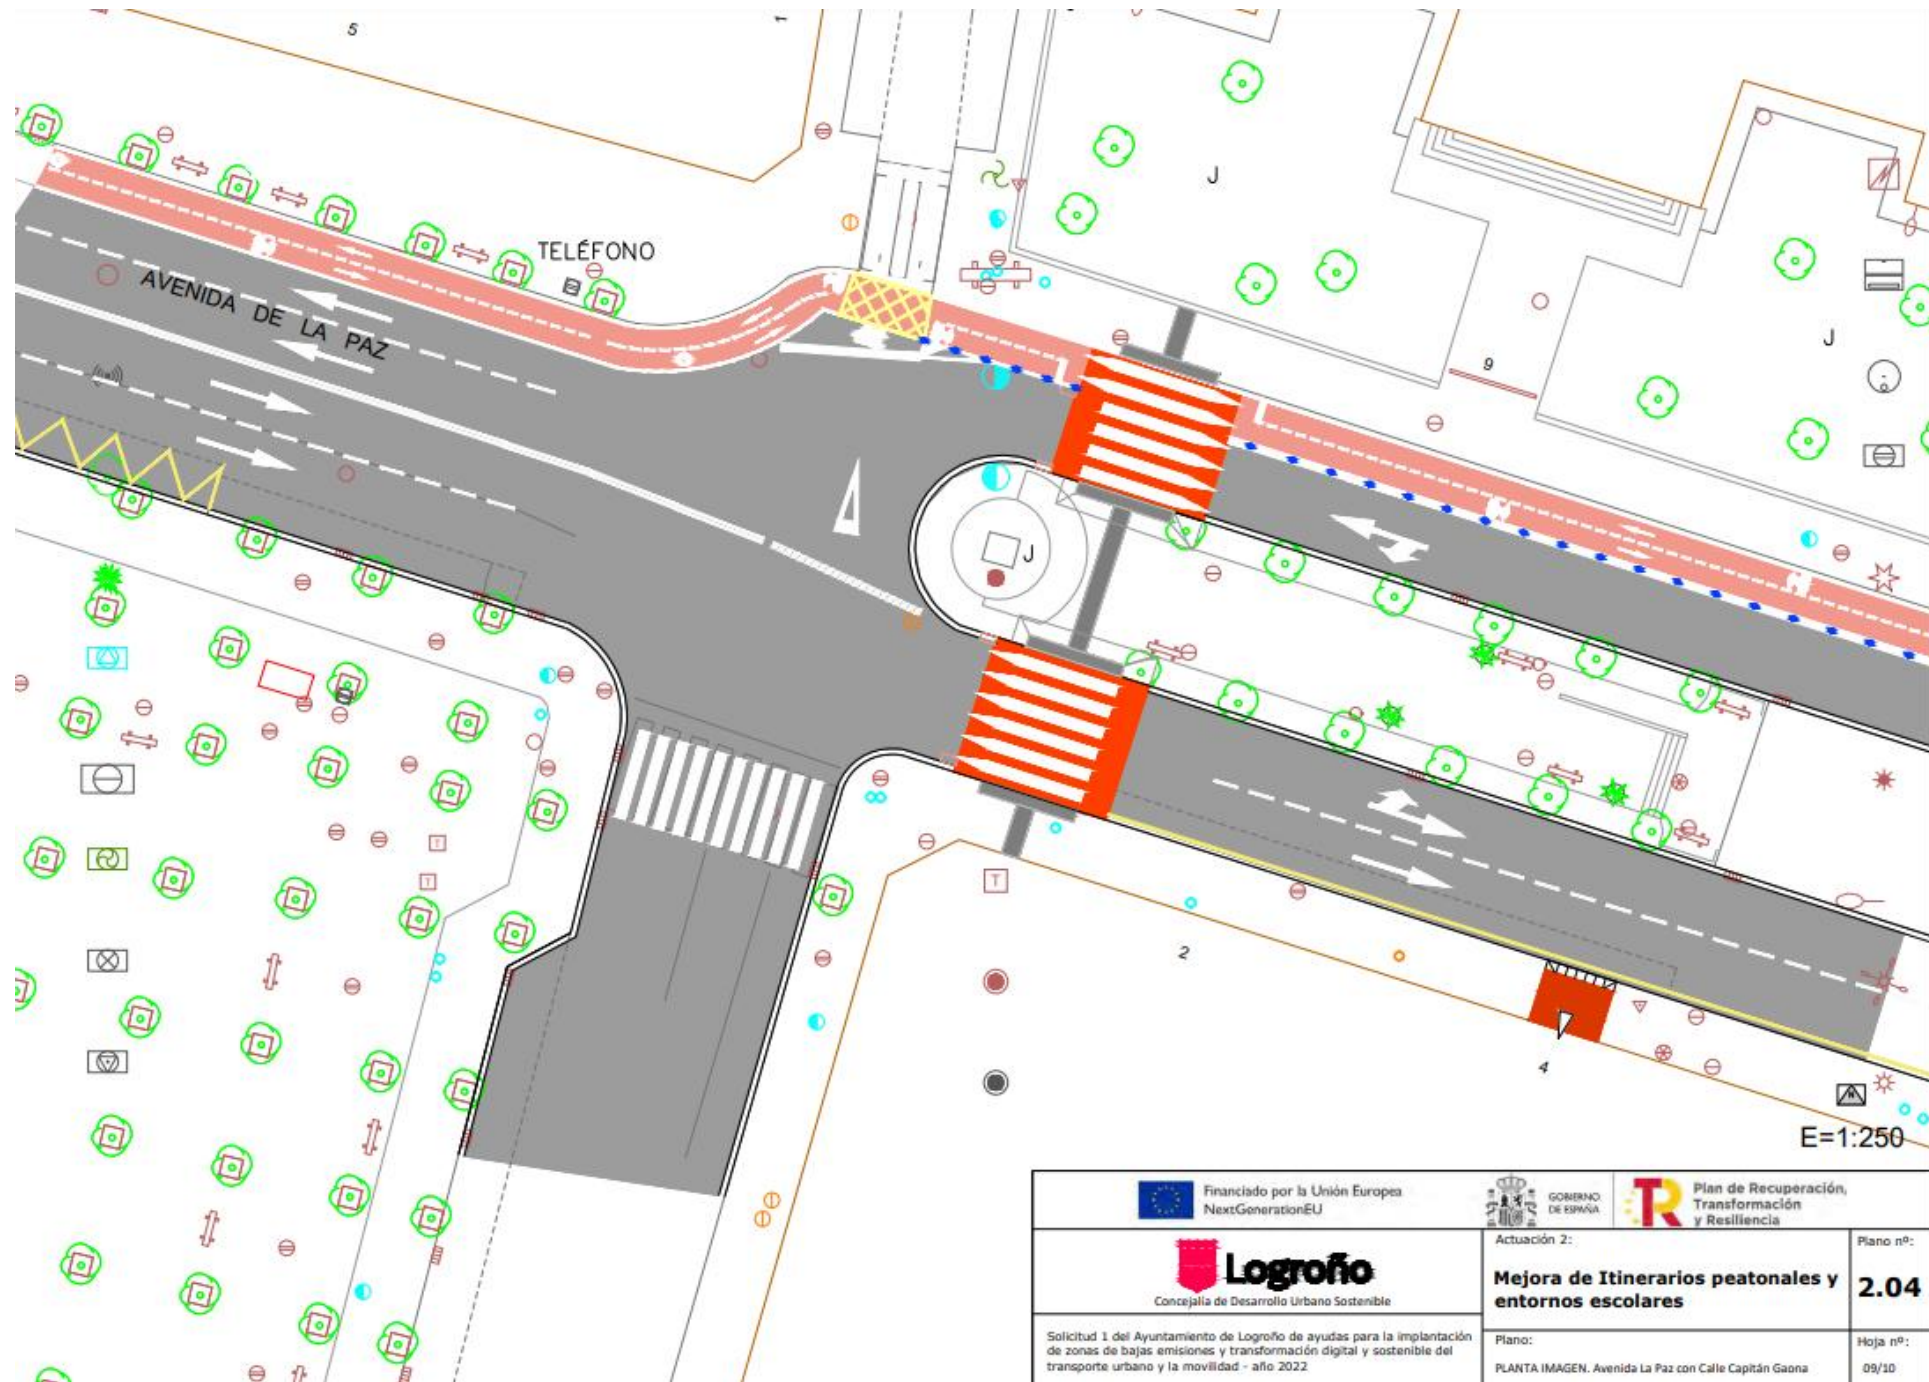

Financiado por la Unión Europea
NextGenerationEU



Plan de Recuperación,
Transformación
y Resiliencia

Logroño
Concejalía de Desarrollo Urbano Sostenible


Actuación 2:
Mejora de Itinerarios peatonales y entornos escolares

Plano nº:
2.04


Solicitud 1 del Ayuntamiento de Logroño de ayudas para la implantación de zonas de bajas emisiones y transformación digital y sostenible del transporte urbano y la movilidad - año 2022

Plano:
PLANTA IMAGEN, Avenida La Paz con Calle Capitán Gaona


Hoja nº:
09/10

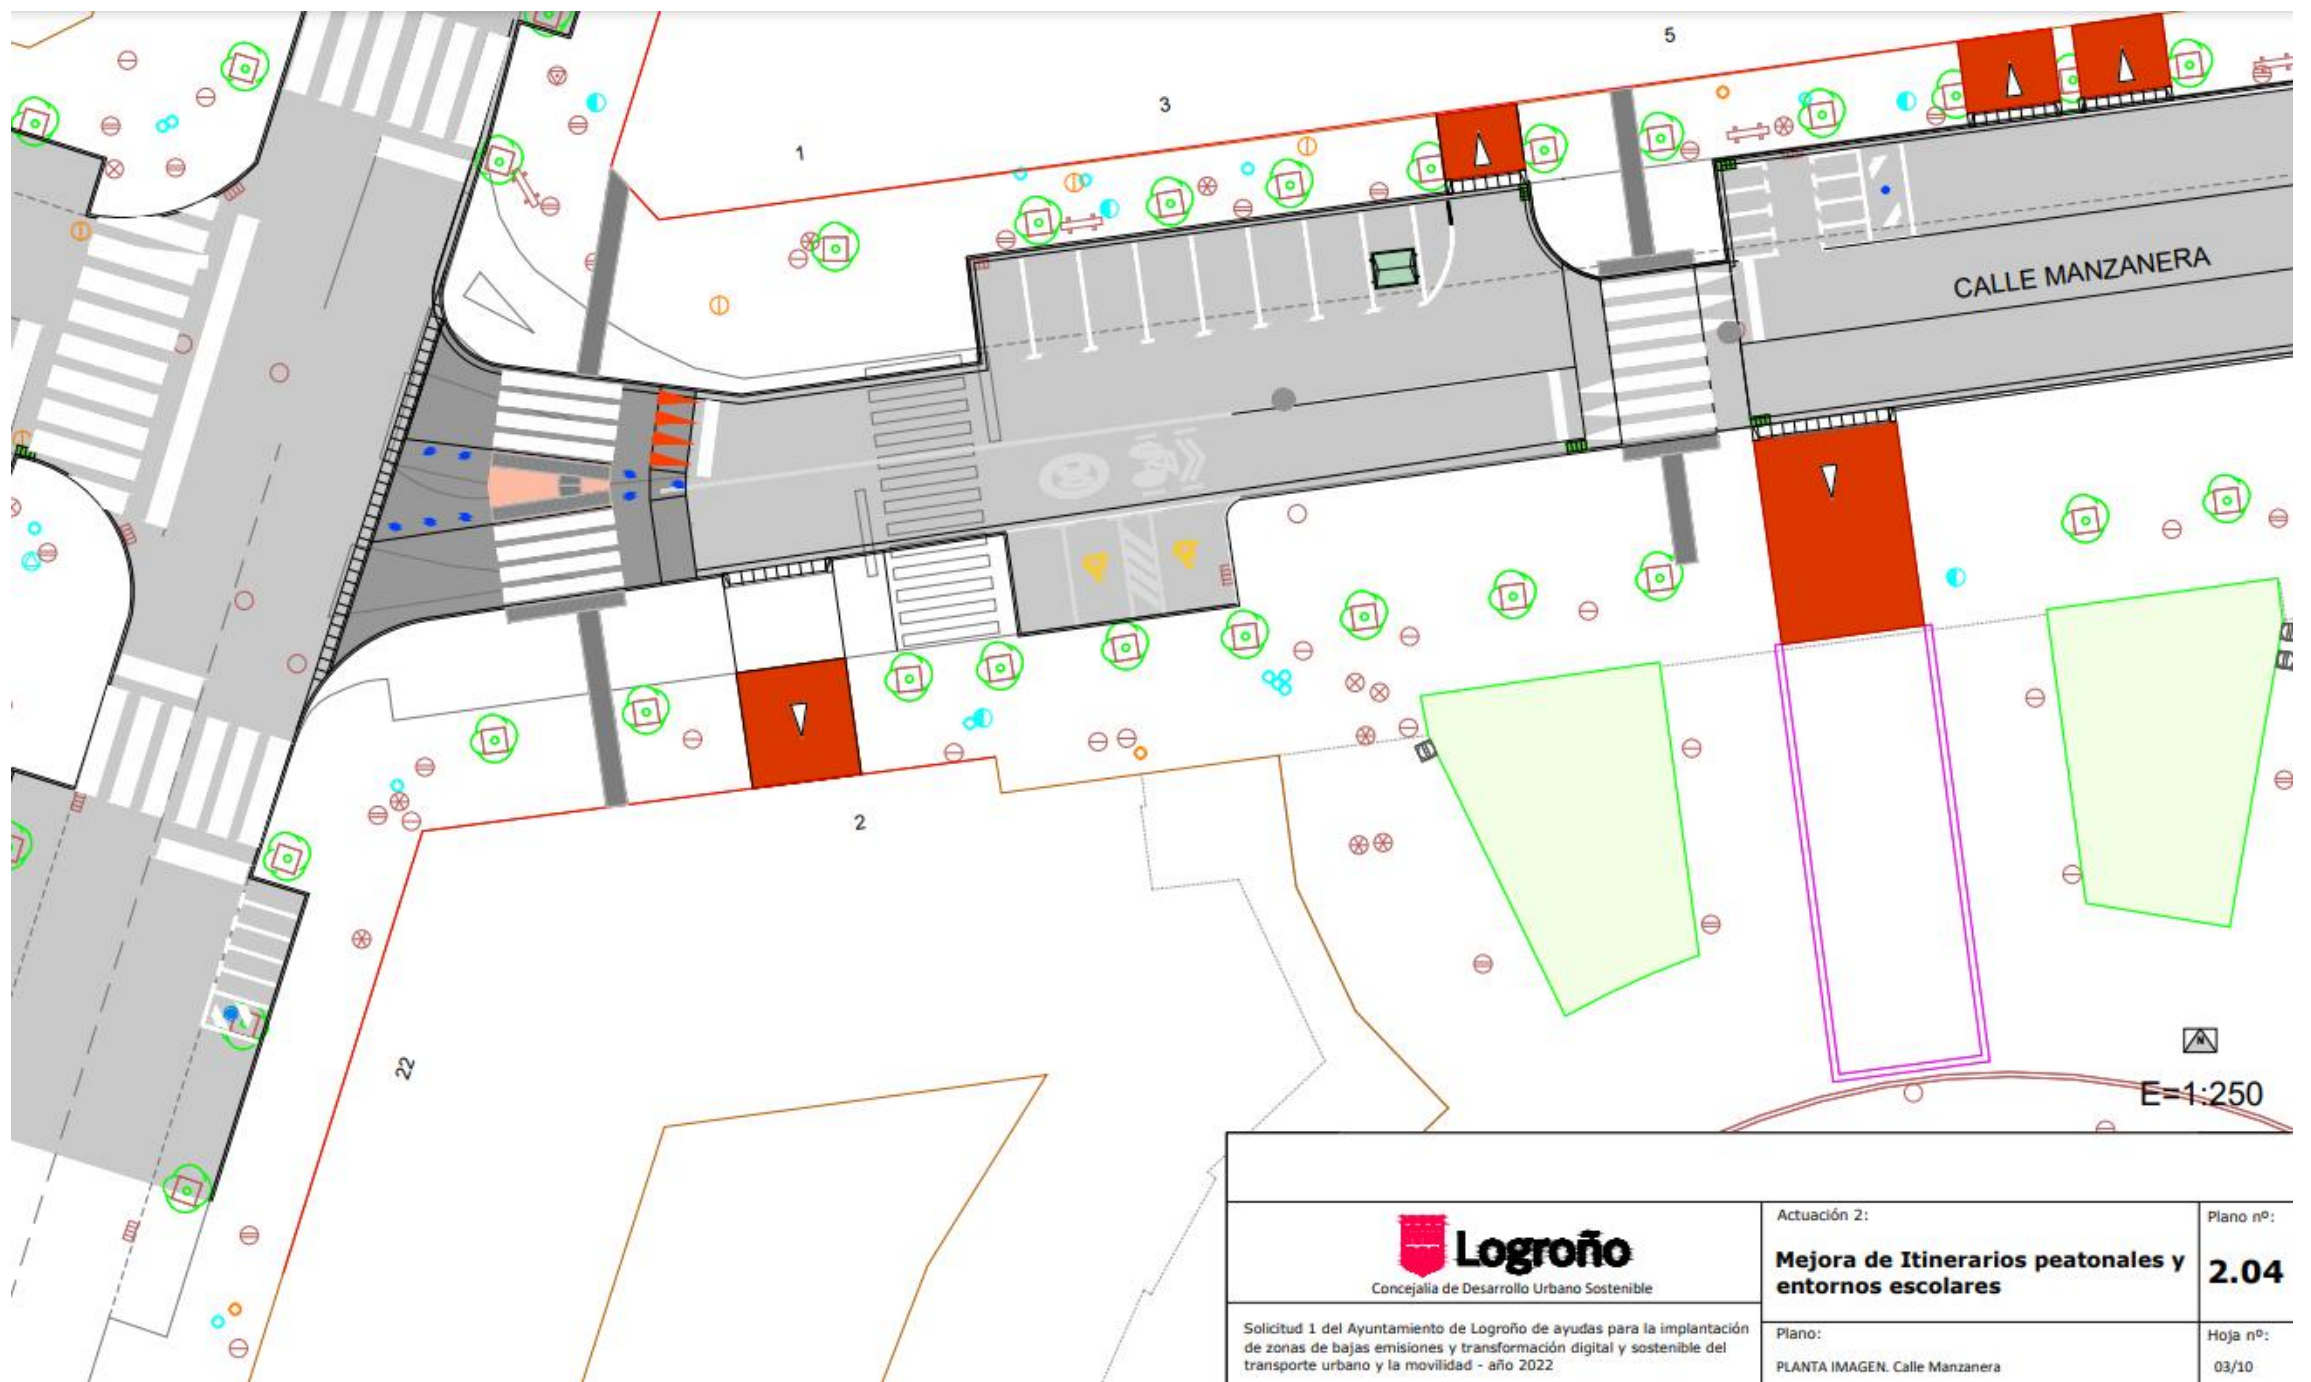

 <p>Concejalía de Desarrollo Urbano Sostenible</p>	Actuación 2: Mejora de Itinerarios peatonales y entornos escolares	Plano nº: 2.04
	Solicitud 1 del Ayuntamiento de Logroño de ayudas para la implantación de zonas de bajas emisiones y transformación digital y sostenible del transporte urbano y la movilidad - año 2022	Plano: PLANTA IMAGEN. Calle Manzanera

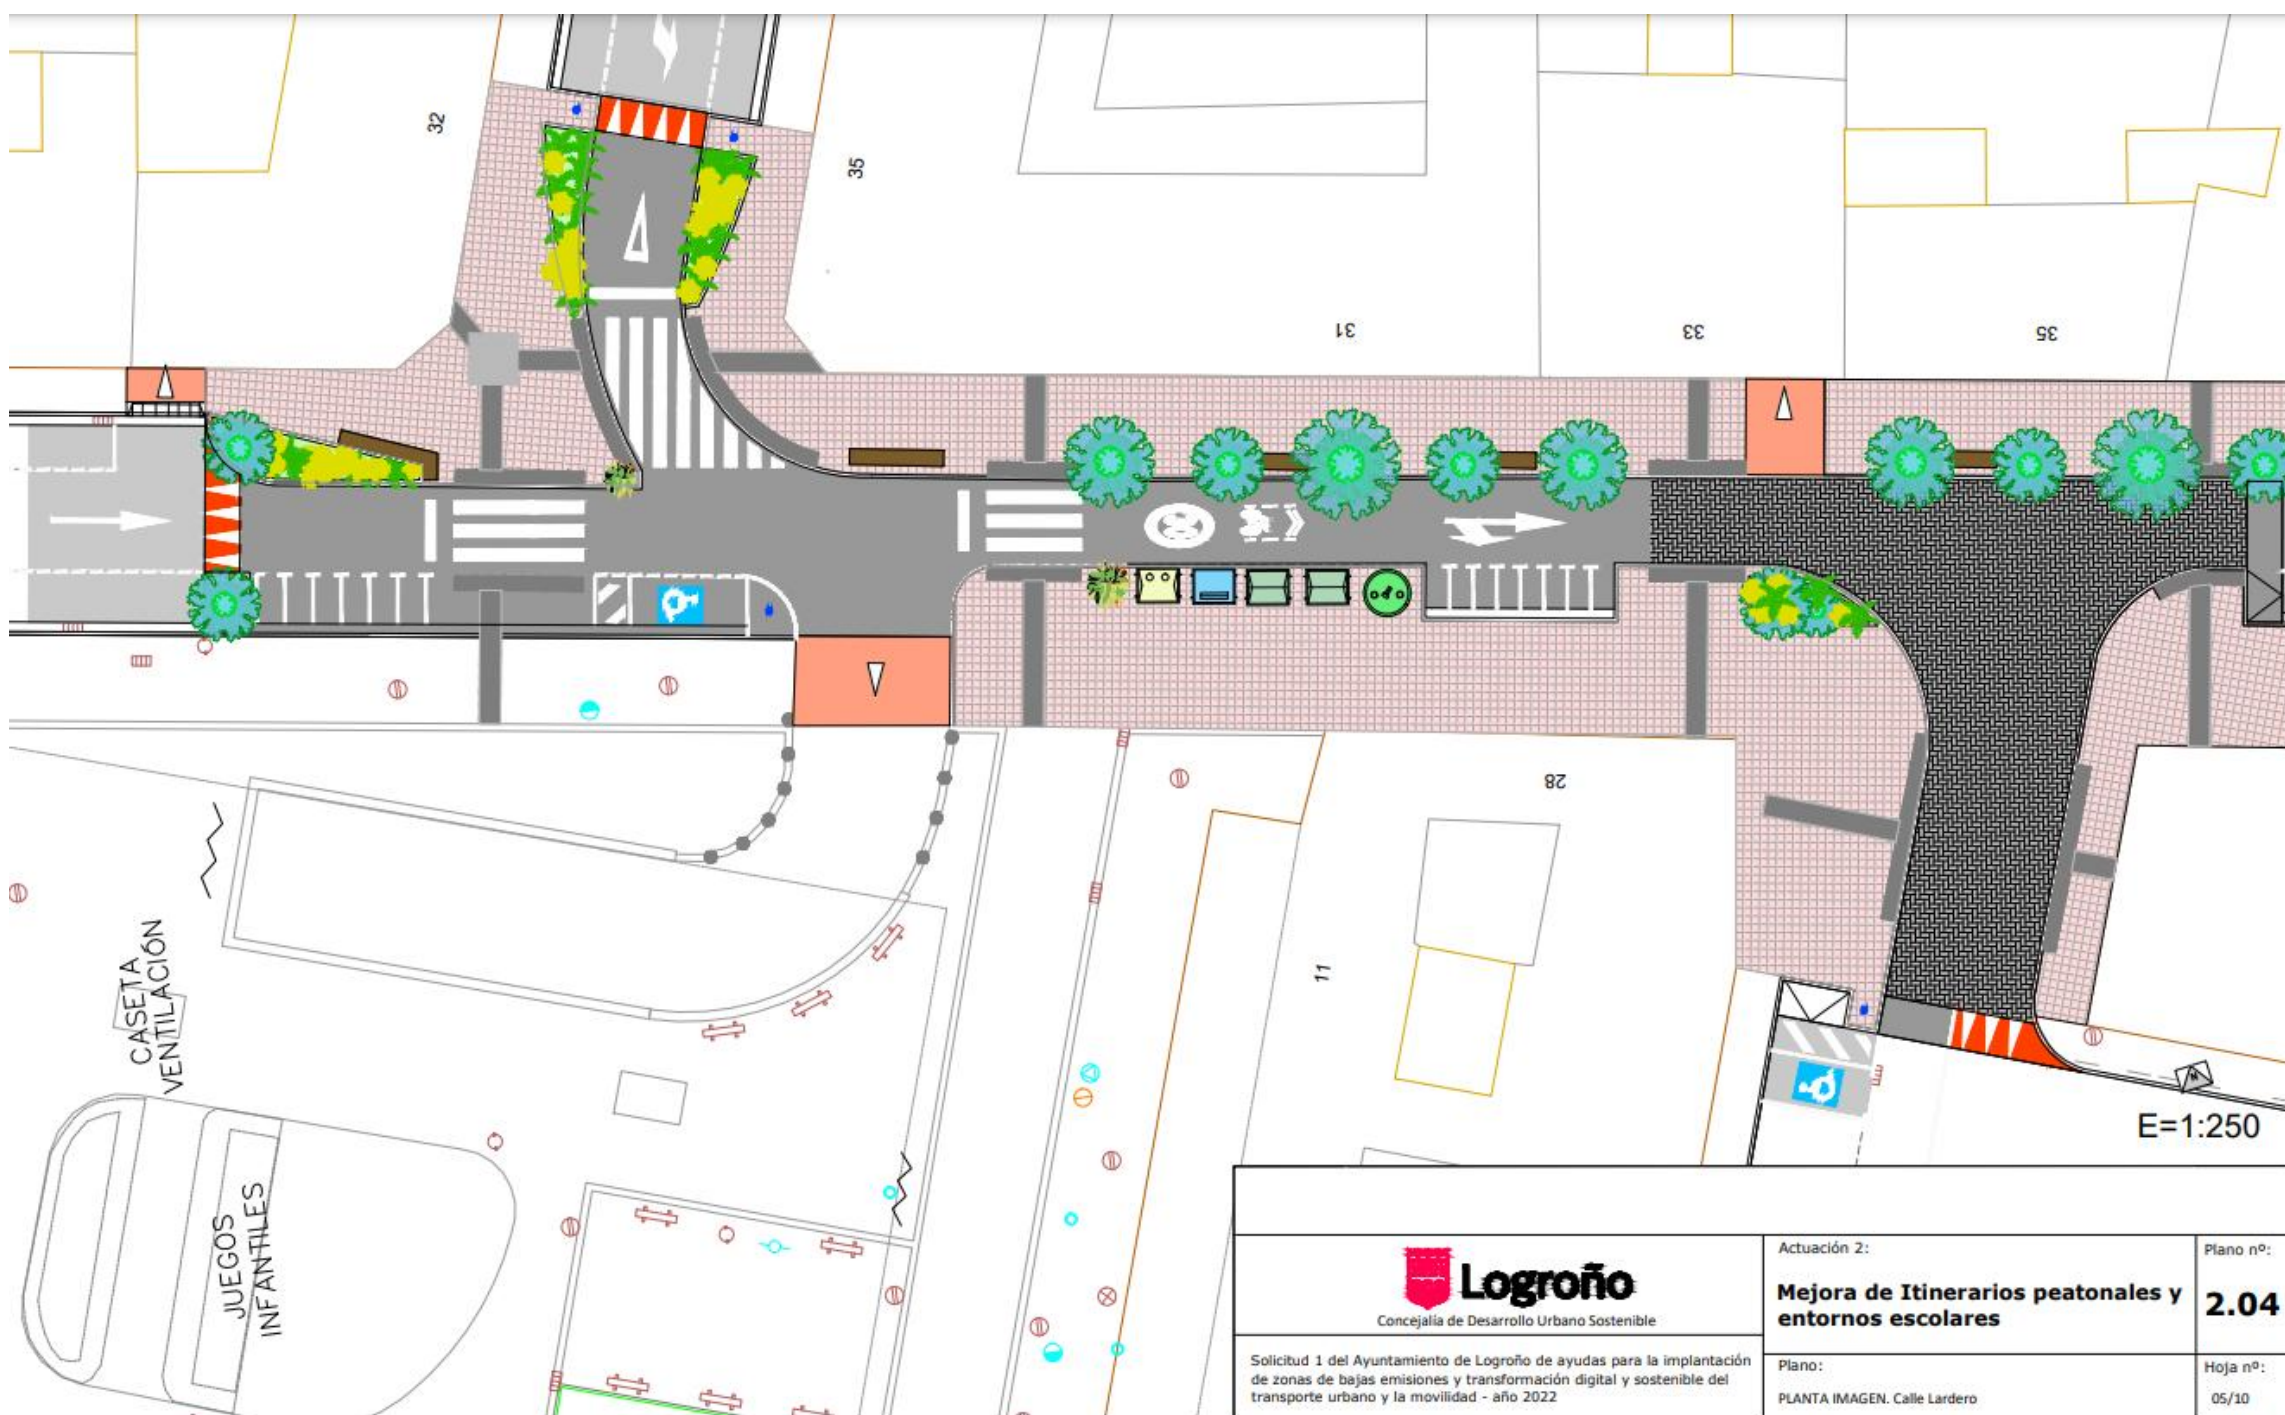

 Concejalía de Desarrollo Urbano Sostenible	Actuación 2:	Plano nº:
	Mejora de Itinerarios peatonales y entornos escolares	2.04
Solicitud 1 del Ayuntamiento de Logroño de ayudas para la implantación de zonas de bajas emisiones y transformación digital y sostenible del transporte urbano y la movilidad - año 2022	Plano:	Hoja nº:
	PLANTA IMAGEN. Calle Lardero	05/10

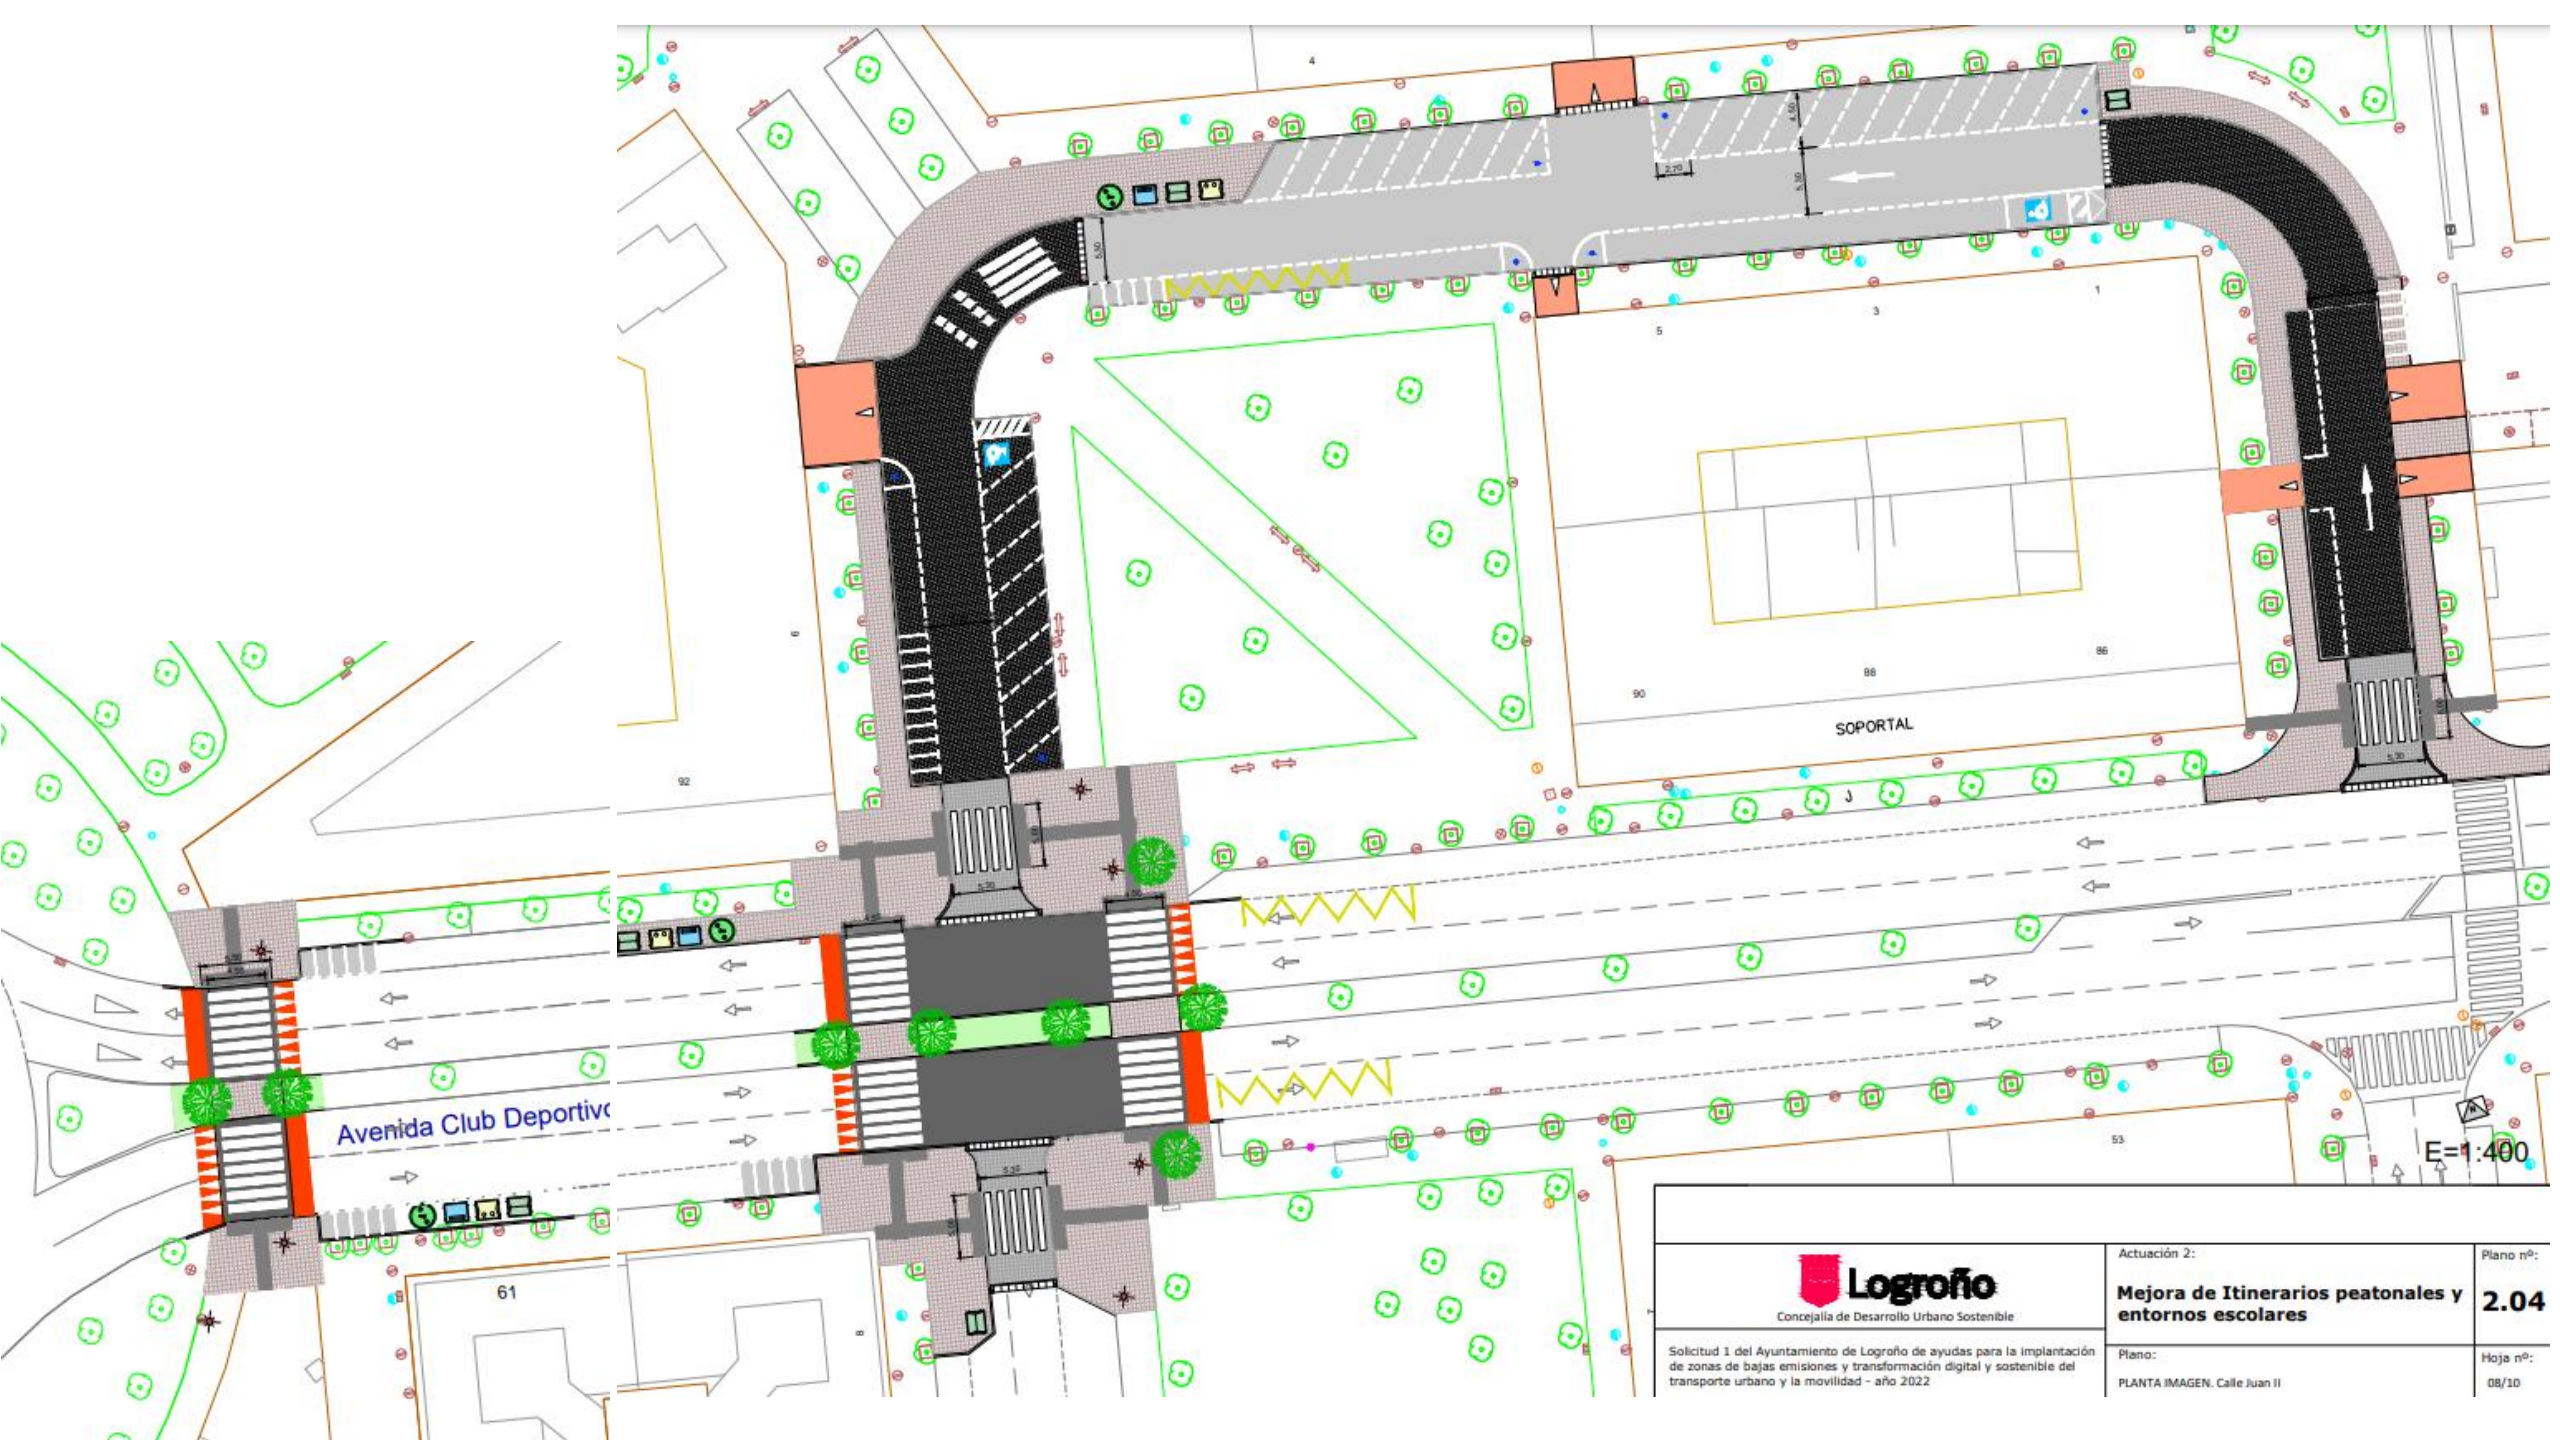

Avenida Club Deportivo

SOPORTAL

E=1:400

 <p>Concejalía de Desarrollo Urbano Sostenible</p>	<p>Actuación 2:</p> <p>Mejora de Itinerarios peatonales y entornos escolares</p>	<p>Plano nº:</p> <p>2.04</p>
	<p>Plano:</p> <p>PLANTA IMAGEN. Calle Juan II</p>	<p>Hoja nº:</p> <p>08/10</p>

Solicitud 1 del Ayuntamiento de Logroño de ayudas para la implantación de zonas de bajas emisiones y transformación digital y sostenible del transporte urbano y la movilidad - año 2022